


PIANO ATTUATIVO

via Belfiore, via Lamarmora e via Montelungo

PROPOSTA PROGETTUALE INCROCIO VIA LAMARMORA E VIA BELFIORE

ALLEGATO F/4

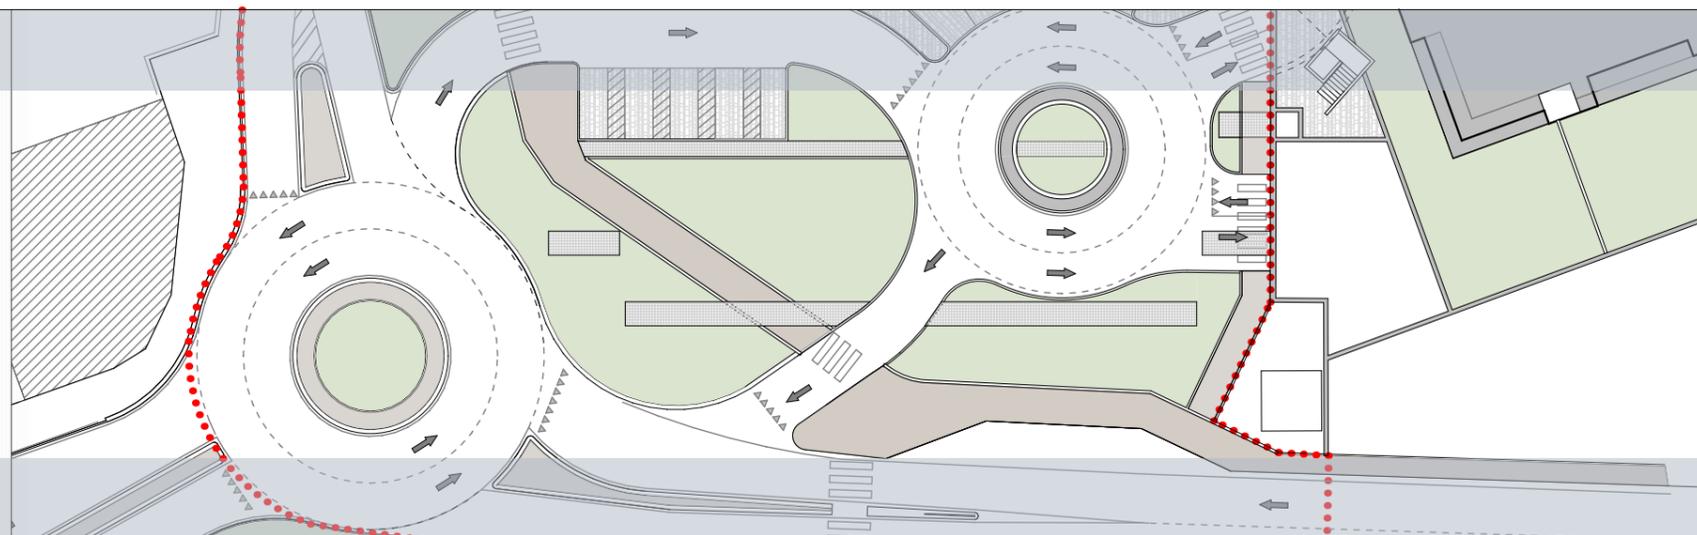

Proposta progettuale in variante agli elaborati di progetto che la ditta lottizzante si impegna a realizzare senza oneri a carico del Comune qualora la stessa venga approvata entro il termine di 18 mesi dalla sottoscrizione della convenzione




| |
|---------------------------------------|
| COMMITENTE |
| BELFIORE CASA s.r.l. |
| 20123 Milano MI via Monti Vincenzo, 2 |

| |
|---|
| PROGETTO ARCHITETTONICO |
|  TECNOSTUDIO <small>www.tecnostudiopadova.it info@tecnostudio-pd.it</small> |
| 35035 Mestrino PD via Aquileia, 56 tel. 049 9000684 fax 049 9001859 |
| ARCHITETTO DANILO TURATO ARCHITETTO MARCO BRUSAROSCO |
| ARCHITETTO ARIANNA GOBBO MARCO RIZZI |

| |
|---|
| PIANO ATTUATIVO |
| Via Belfiore, Via Lamarmora, Via Montelungo |
| PROPOSTA PROGETTUALE |

| |
|----------------|
| CODICE |
| PR-D |
| SCALA |
| DIS. VER. APP. |
| A.G. D.T. D.T. |

| | |
|-------------|-------------|
| REV. | DATA |
| 00 | 26/11/14 |
| 01 | |
| 02 | |
| 03 | |
| 04 | |

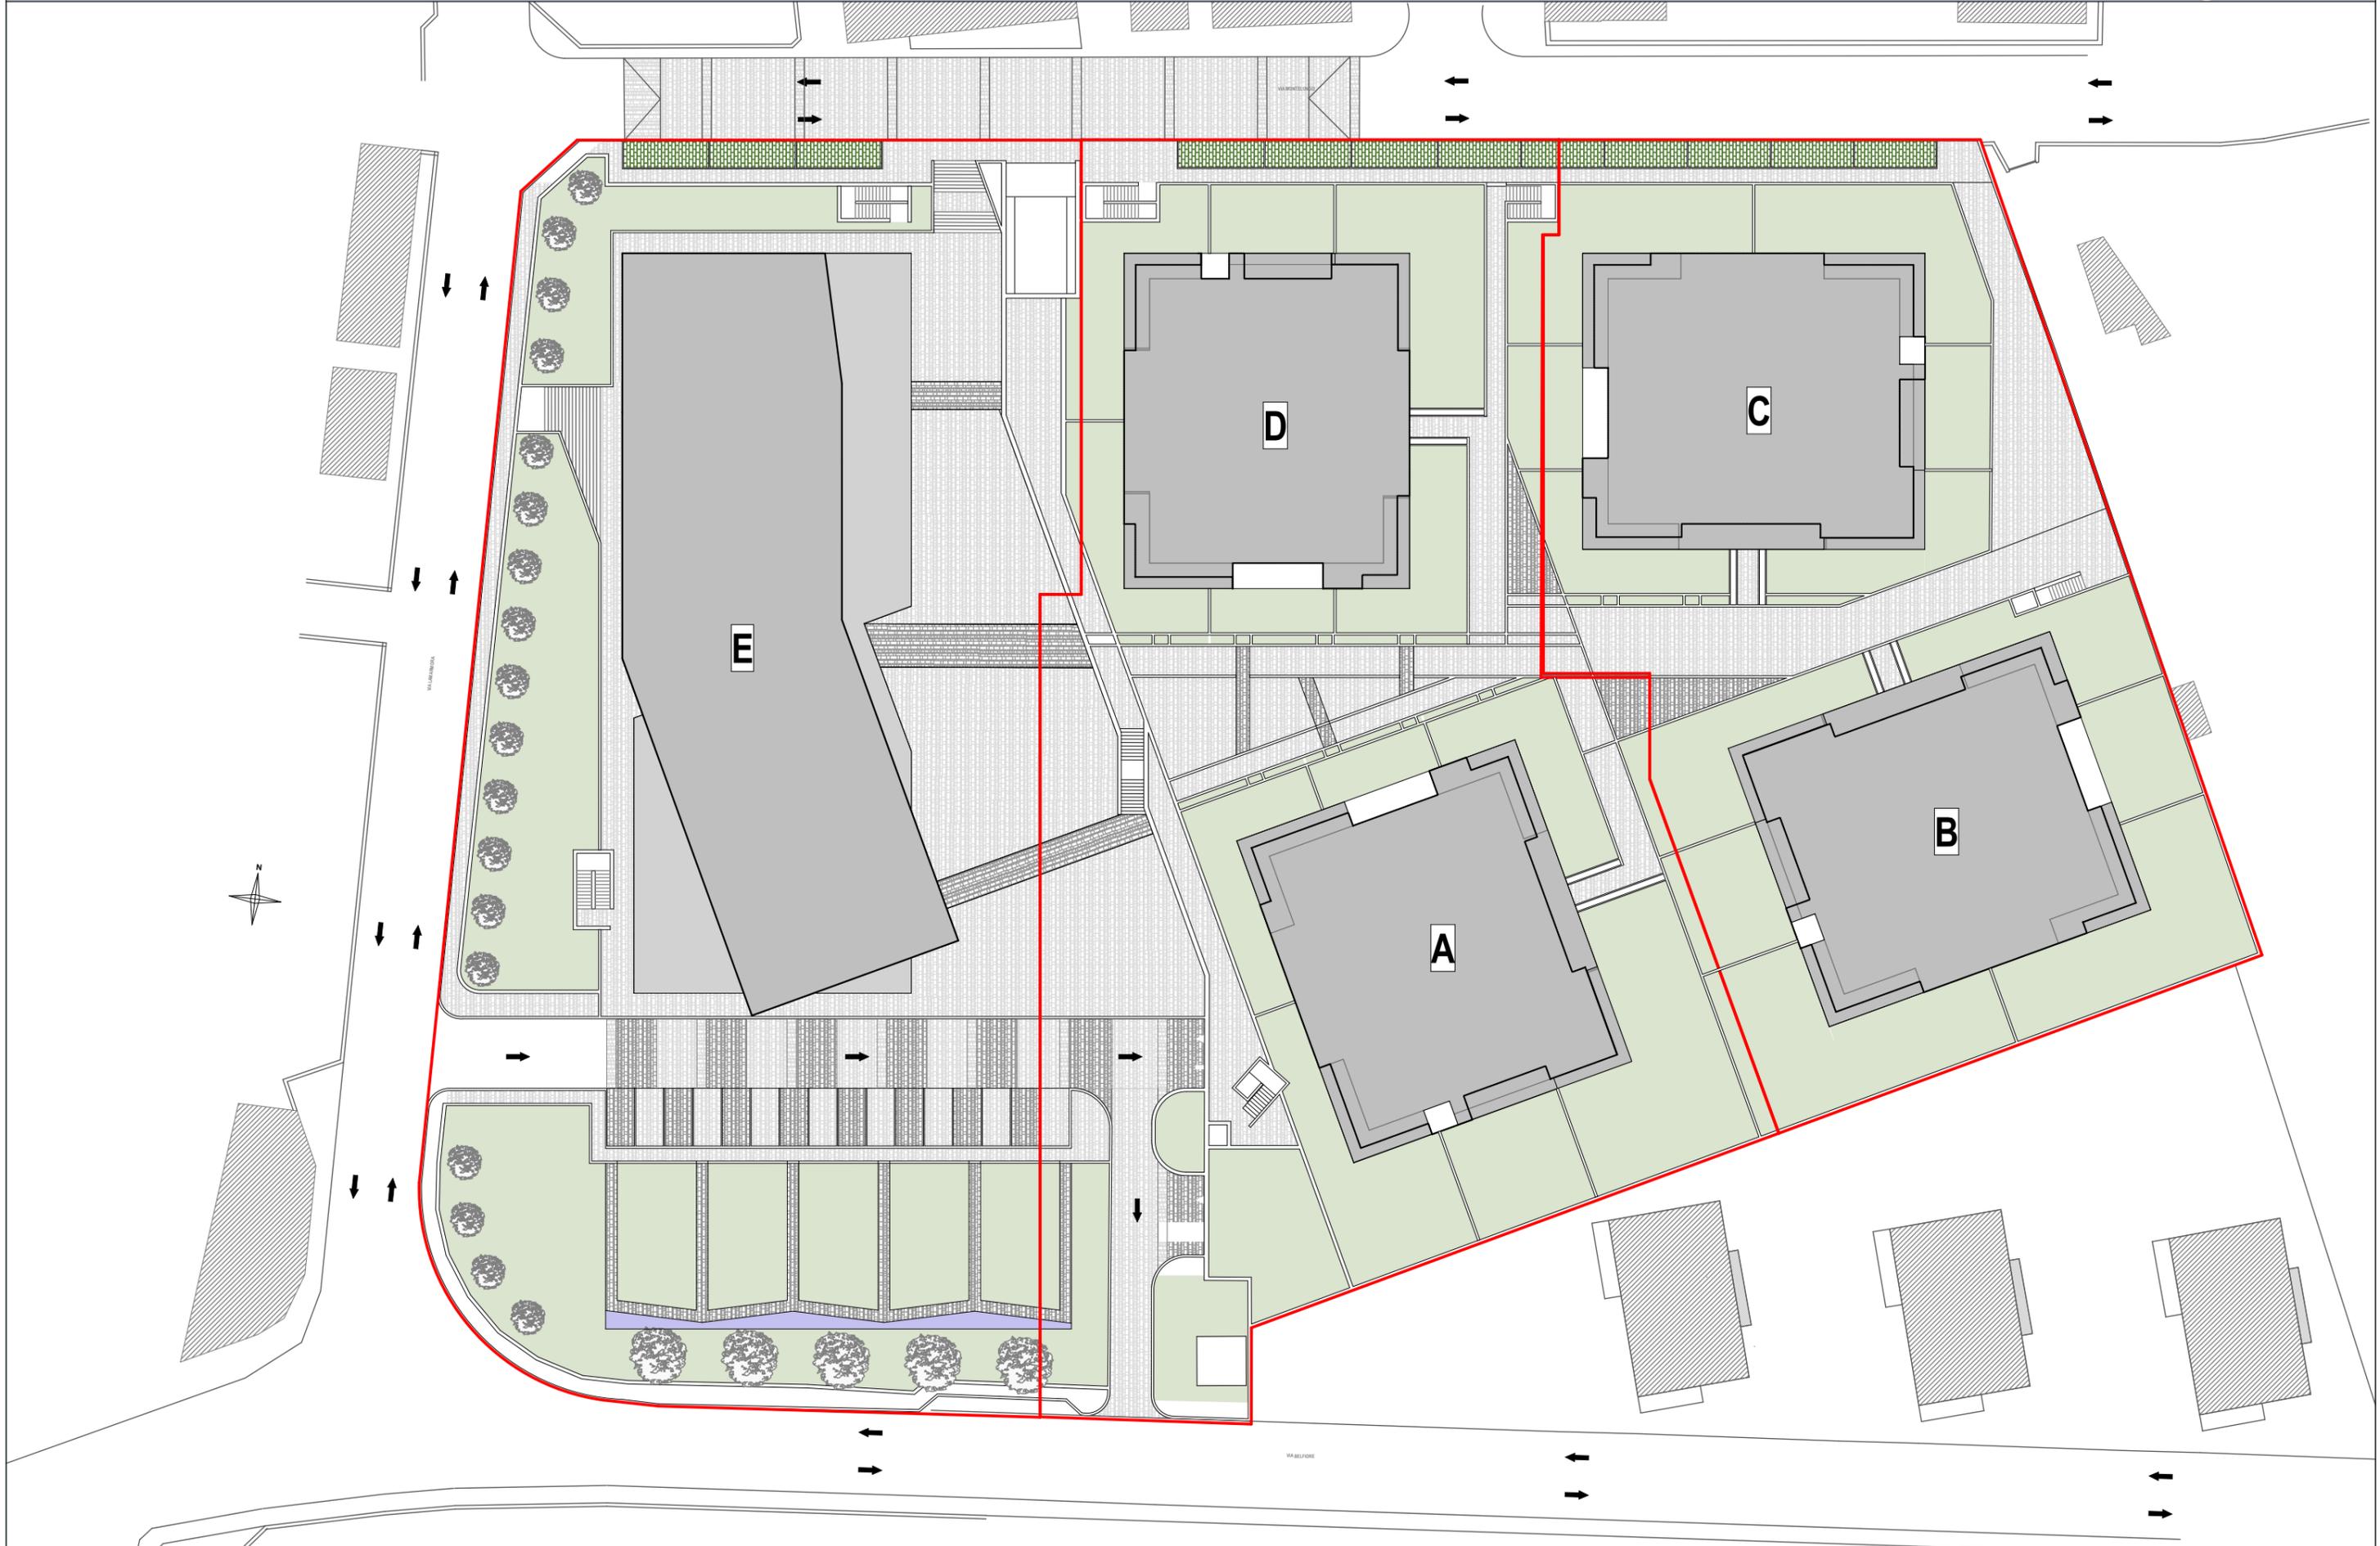

AMBITO DI INTERVENTO

