


COMMITTENTE: BELFIORE CASA s.r.l.		Codice PA-D-04
PROGETTO: Architetto DANILO TURATO Architetto ARIANNA GOBBO		SCALA 1:2000
 www.tecnostudio Padova.it info@tecnostudio-pd.it 35035 Mestrino PD via Aquileia, 56 tel 049 9000684 fax 049 9001859		REVISIONI 0 23/02/15 1 2 3 4 5 6
DISEGNATORE M.R.I.	VERIFICATO A.G.	APPROVATO D.T.

SISTEMA DI GESTIONE QUALITÀ
UNI EN ISO 9001:2008
CERTIFICATO n° 62362
ISSUE CERTIFICATION
n° 4911 K064


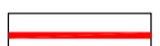


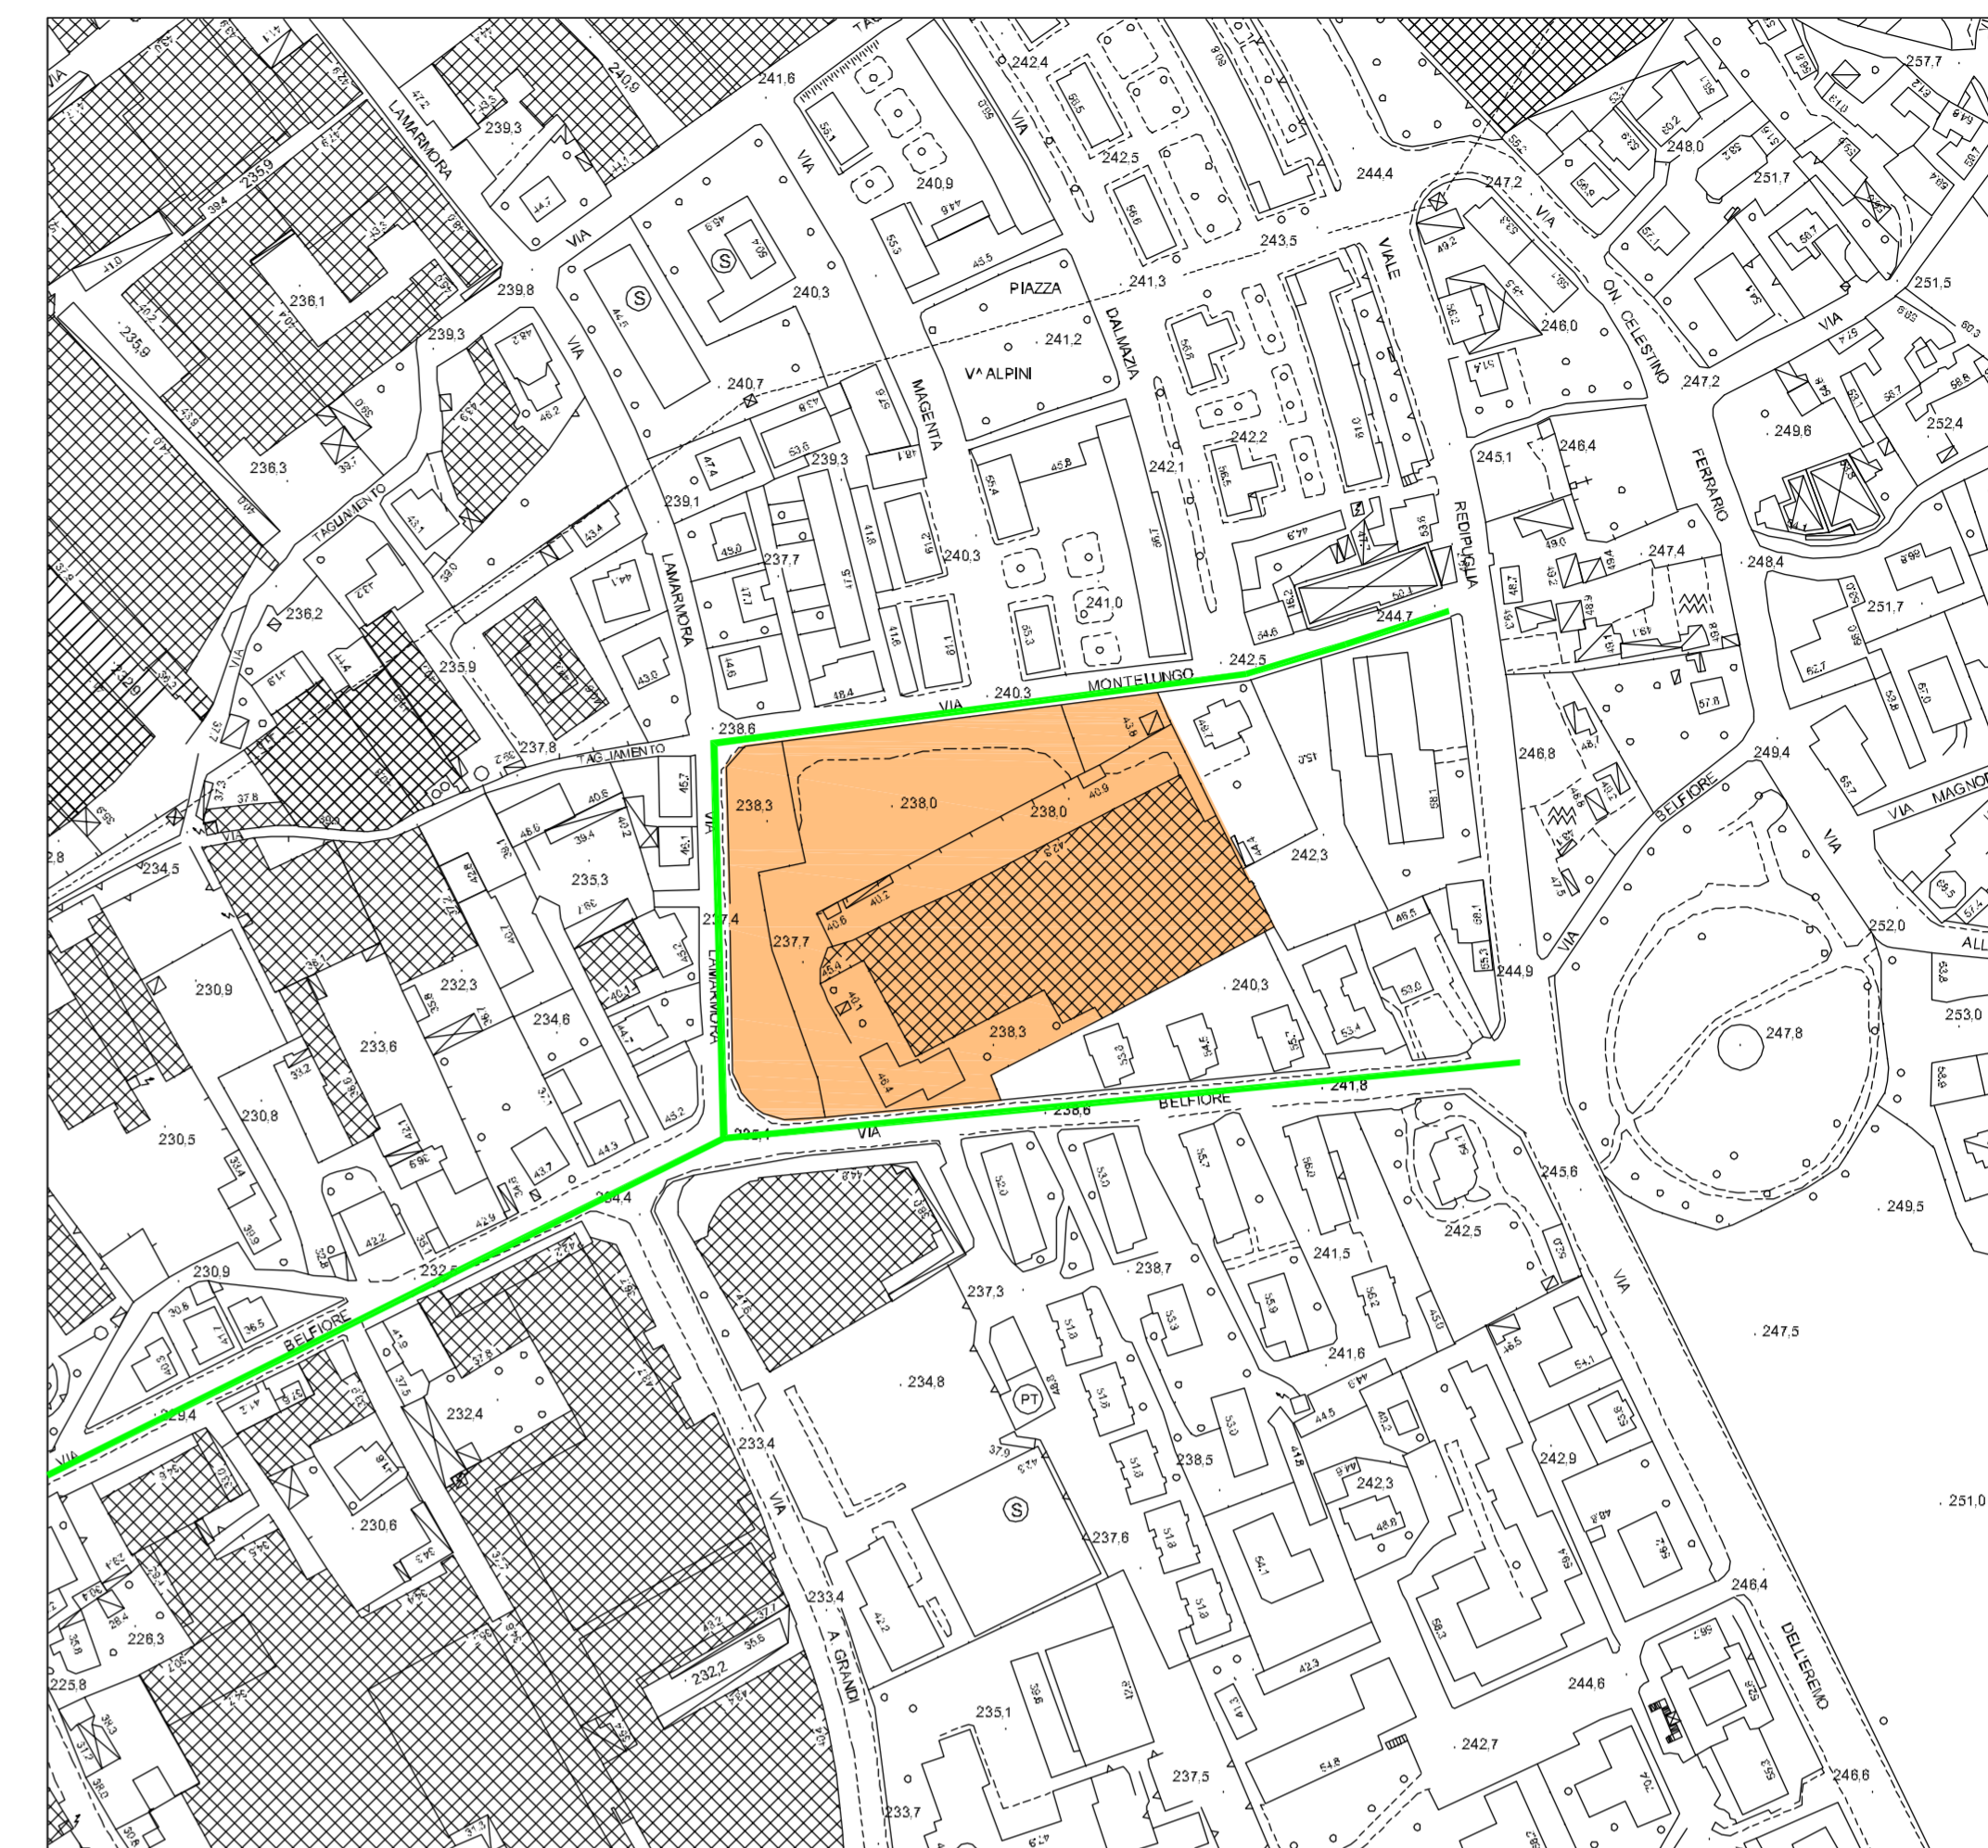



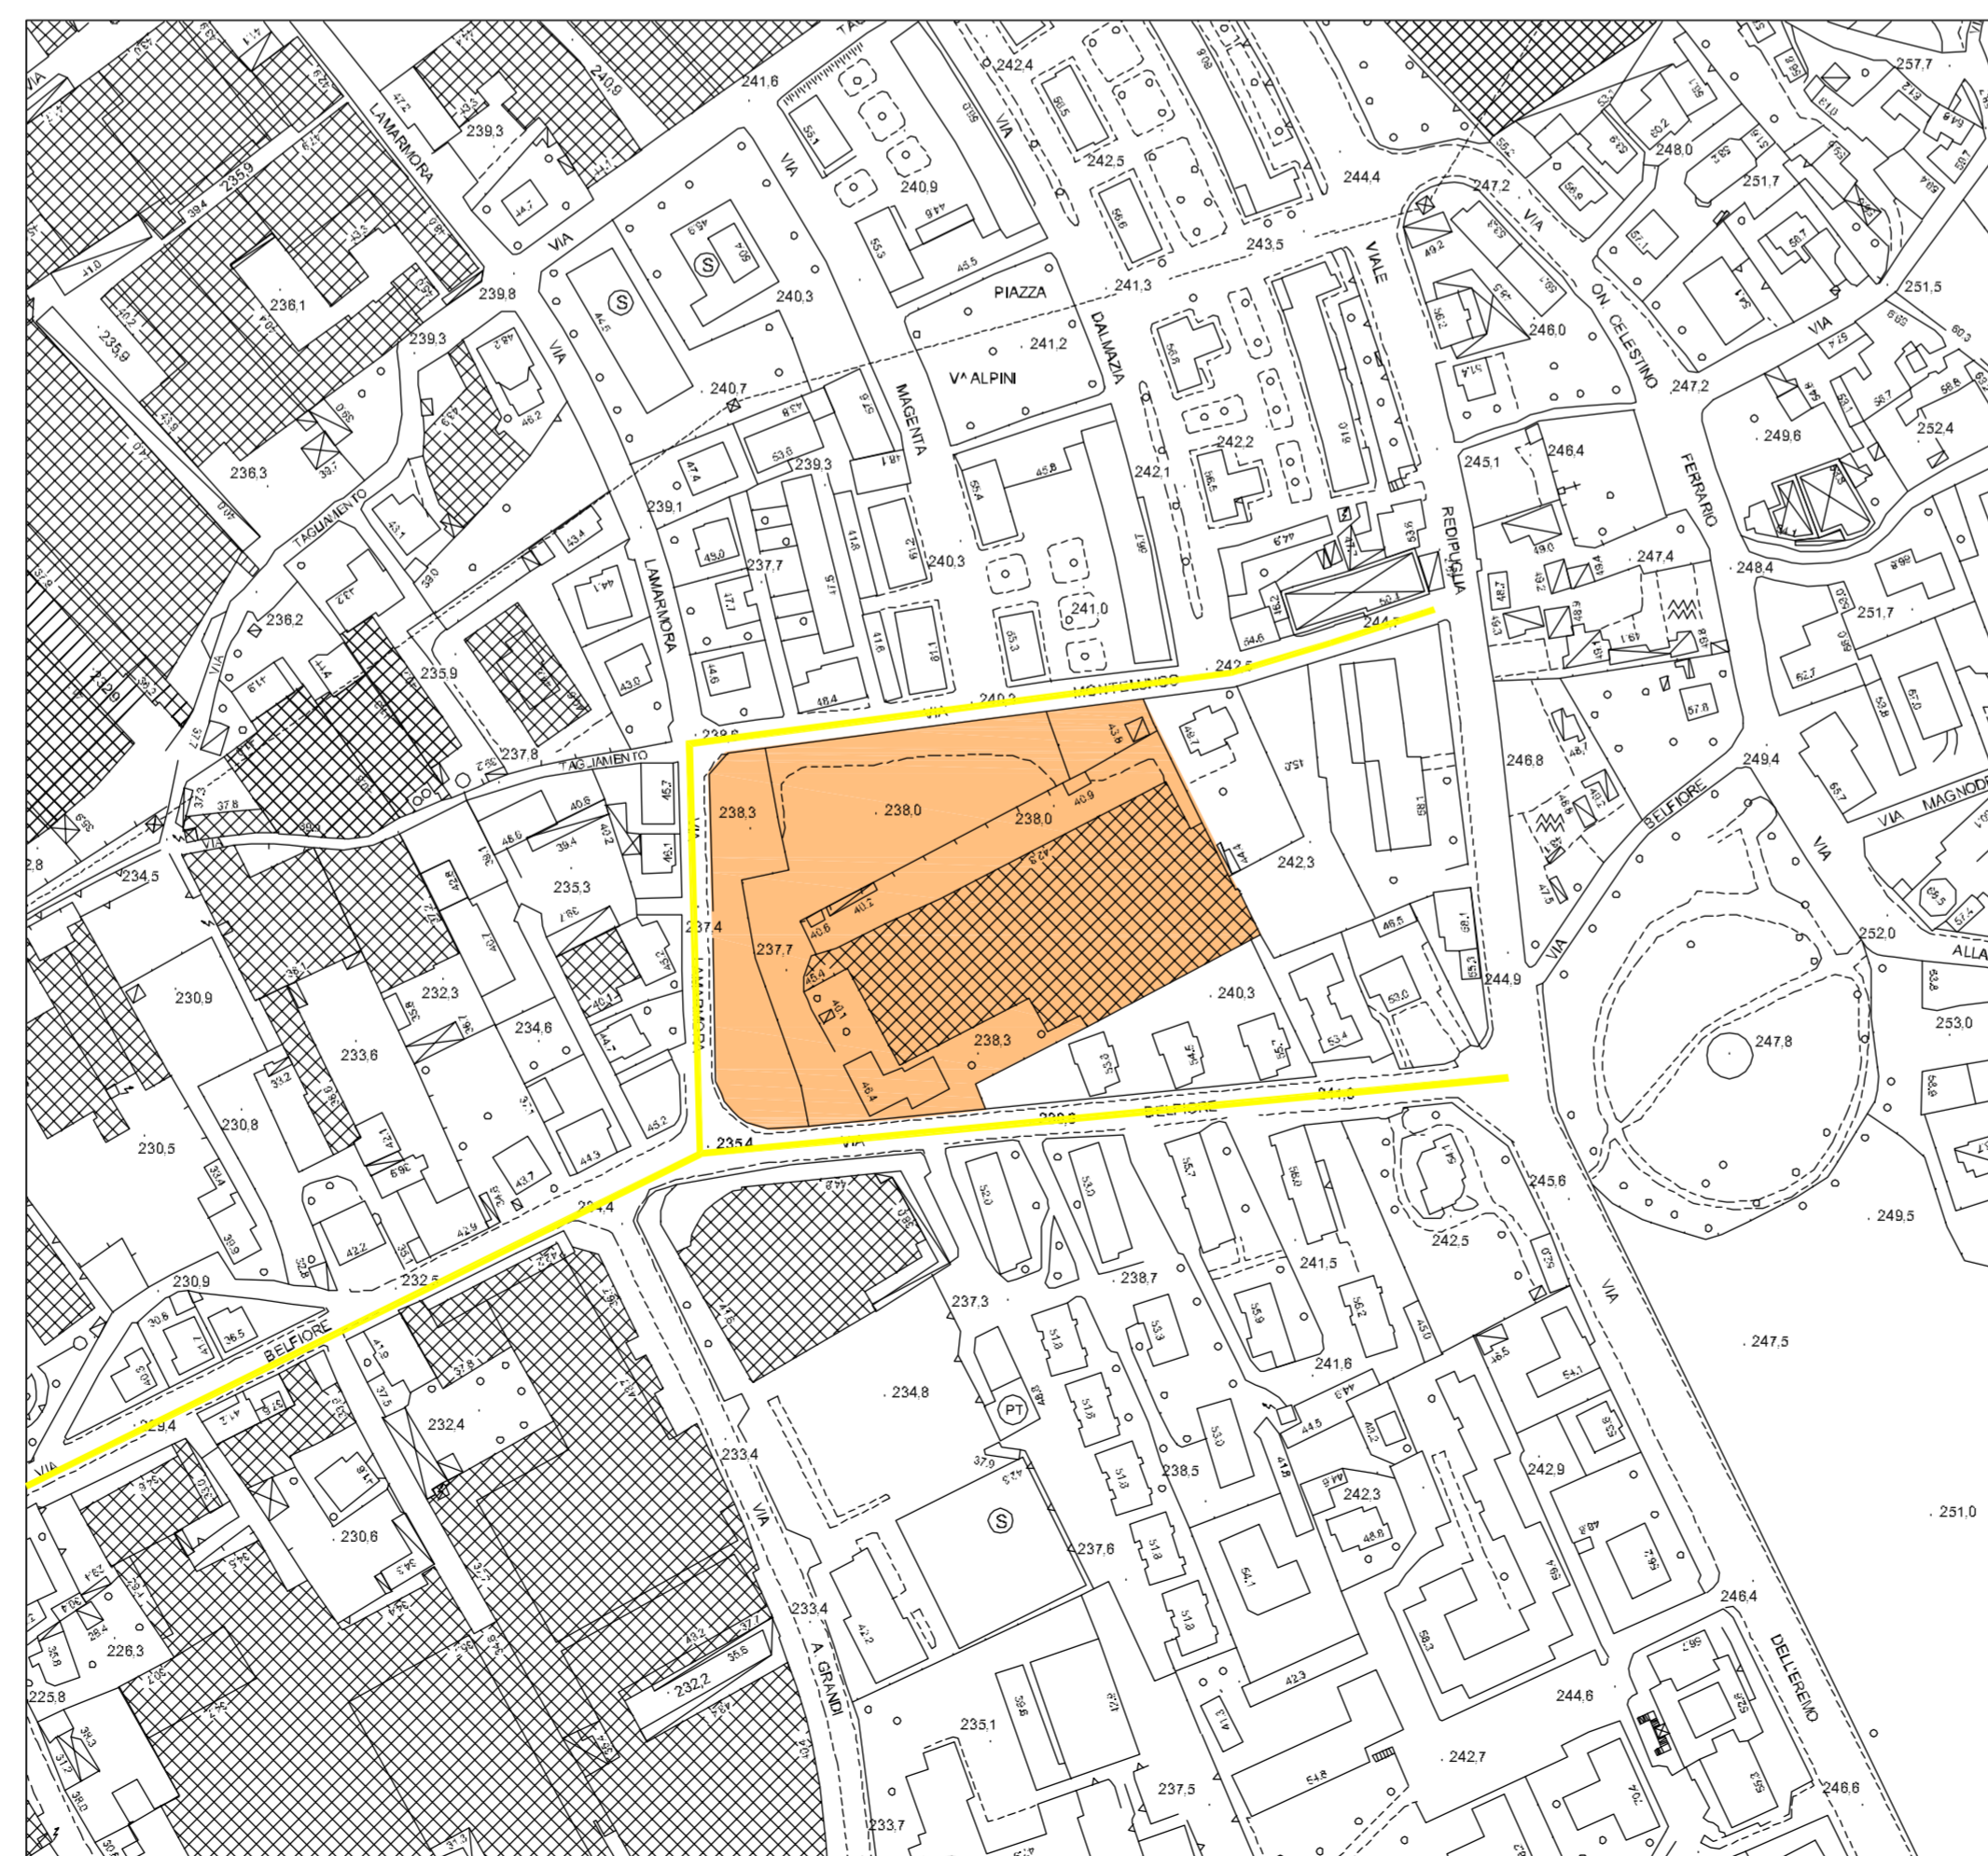
Stato attuale: sottoservizi tecnologici - RETE FOGNARIA - scala 1:2000
Zona servita da pubblica fognatura come da delibera ci C.C. n. 99 del 10/10/2002



Stato attuale: sottoservizi tecnologici - RETE IDROPOTABILE - scala 1:2000

LEGENDA

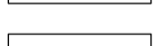-  Rete fognaria: acque bianche
-  Rete fognaria: acque nere
-  Rete idropotabile
-  Rete distribuzione gas
-  Rete distribuzione ENEL
-  Unità Minima di Intervento



Stato attuale: sottoservizi tecnologici - RETE DISTRIBUZIONE GAS - scala 1:2000



Stato attuale: sottoservizi tecnologici - RETE ENEL - scala 1:2000