

COMUNE DI LECCO

VARIANTE PIANO ATTUATIVO


Via BELFIORE, Via LAMARMORA e
Via MONTELUONGO

Distanza dal torrente Borra

PA07

AII.7

VARIANTE

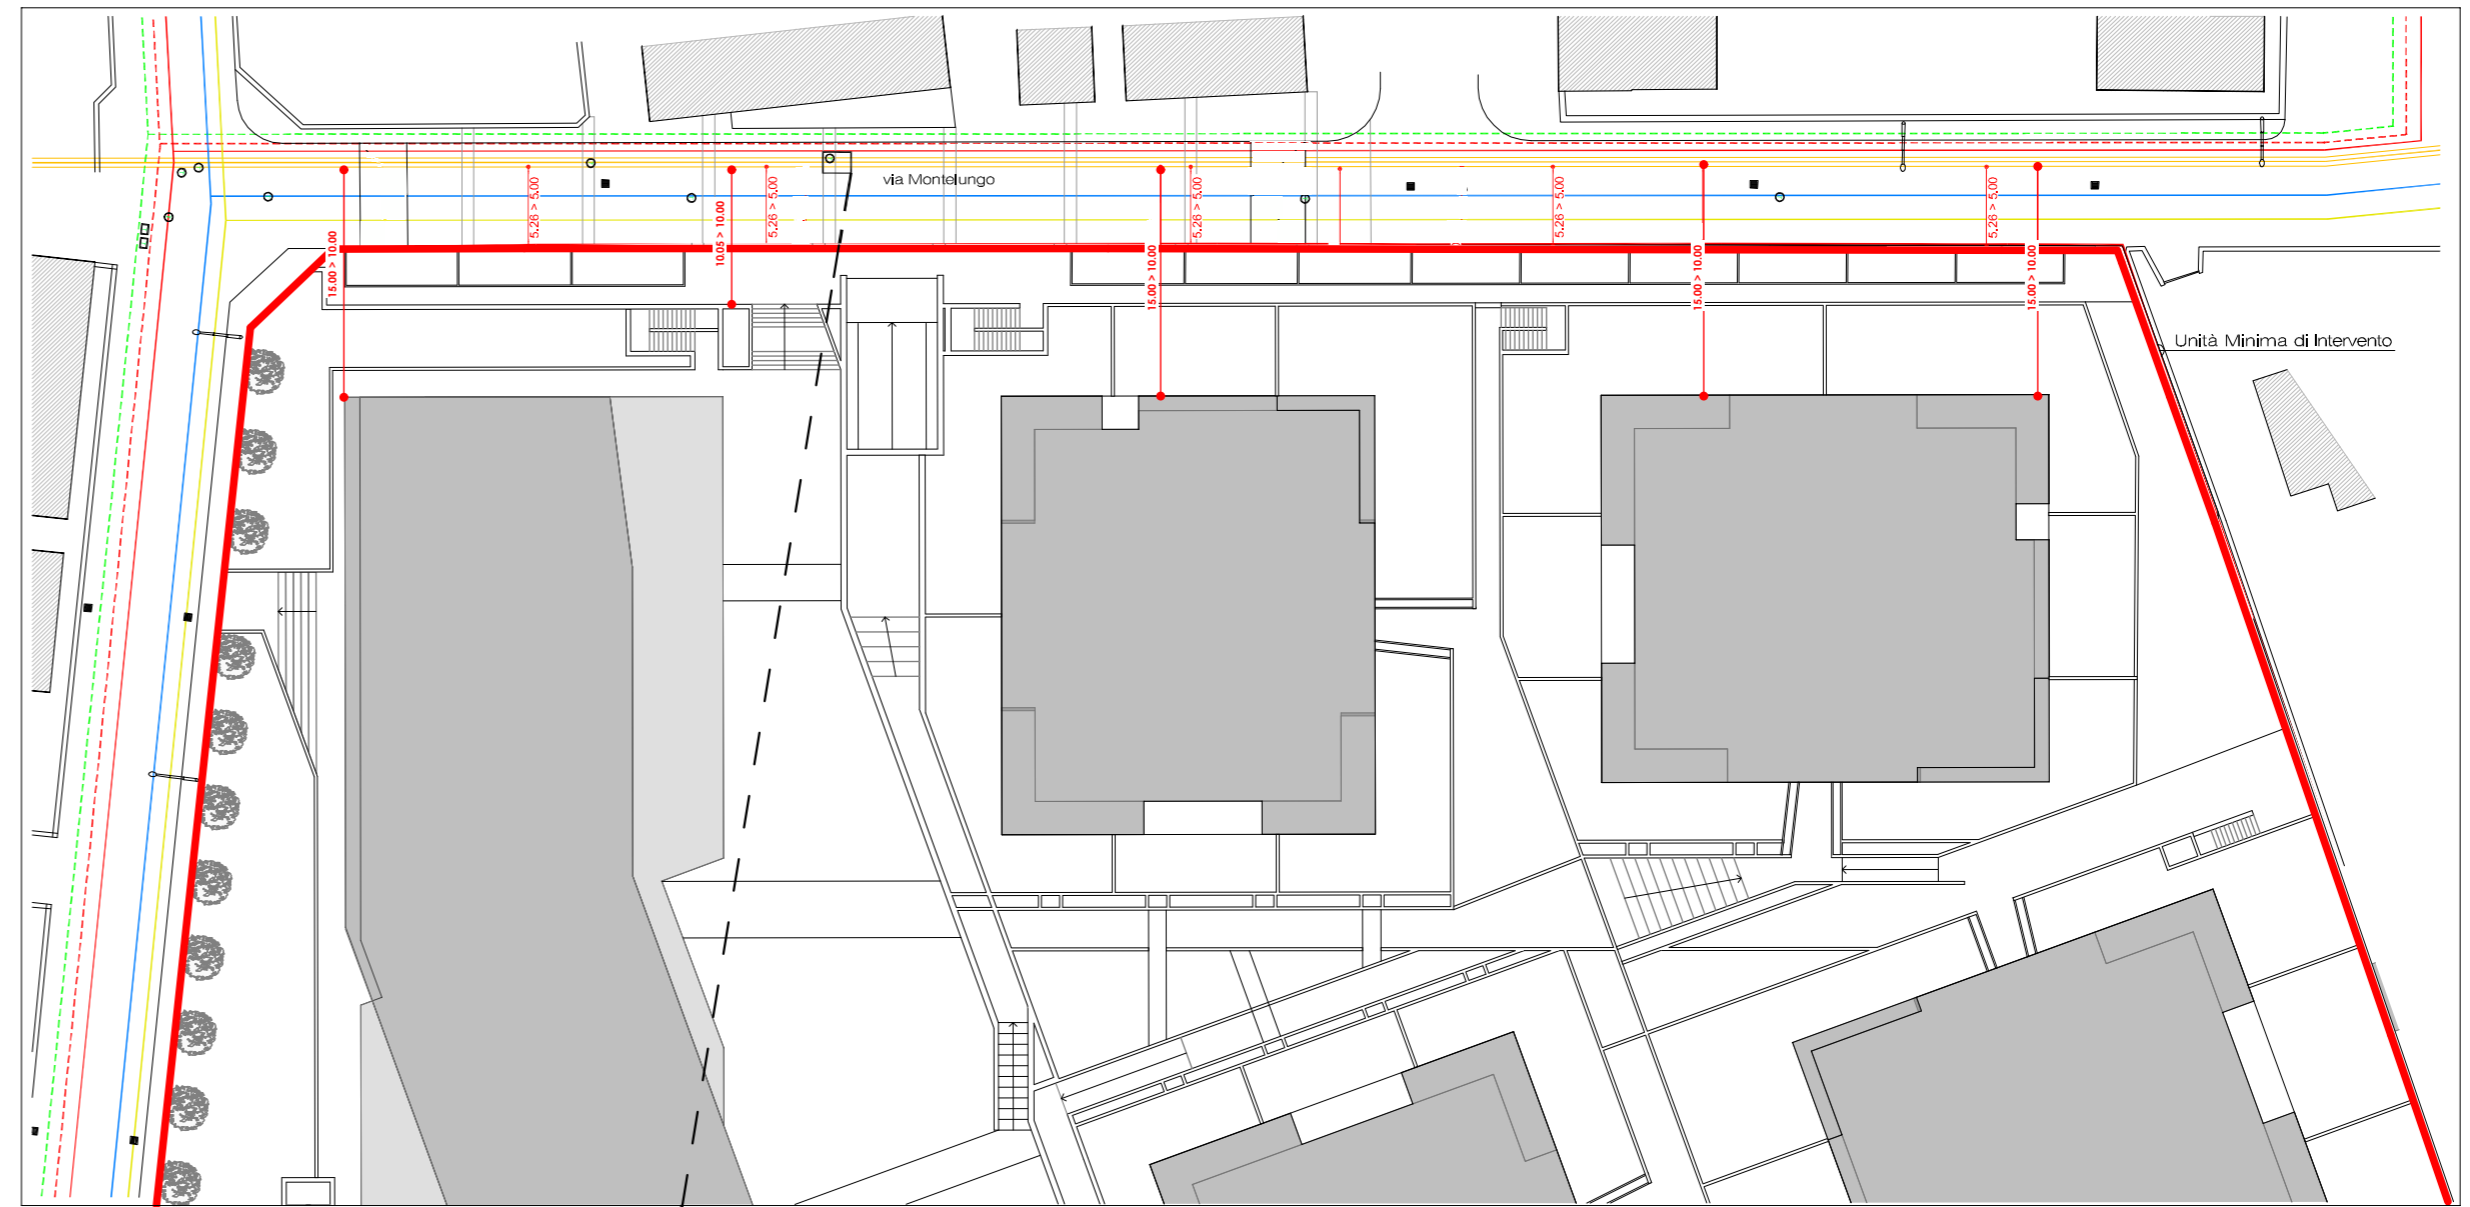

STATO DI DEGRATO DEL TORRENTE BORRA

Da un rilievo effettuato e da ispezioni dei tombini su via Montelungo, si è accertato che il torrente interrato denominato Borra, il quale scorre verso est con pendenza costante, attualmente trasporta acque apparentemente chiare, con un deflusso costante.

Il condotto sembrerebbe in condizioni buone, non si sono riscontrati detriti sul fondo dello scolo e la struttura sembra essere ancora in buono stato di conservazione.


L'accesso al condotto è garantito da tombini di ispezione di forma rettangolare e i meccanismi di apertura sono di facile impiego.

Il canale è posto a circa 1,80 / 2,00 m sotto terra rispetto il livello attuale della strada e corre circa sull'asse di mezzera della via Montelungo.

In prossimità dell'incrocio su via Lamarmora, il torrente sembra continuare verso i terreni ad est, come anche da testimonianza di un privato che ci conferma l'ipotesi.



Foto tombino - torrente Borra

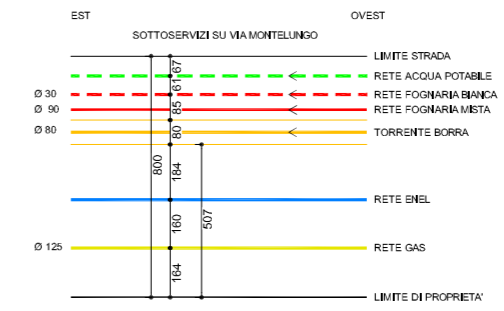

COMMITTENTE: BELFIORE CASA s.r.l.			Codice PA-D-07
PROGETTO: Architetto DANILO TURATO Architetto ARIANNA GOBBO			SCALA 1:200
TECNOSTUDIO <small>www.tecnostudiopadova.it info@tecnostudio-pd.it 35035 Mestrino PD via Aquileia, 56 tel 049 9000684 fax 049 9001859</small>			REVISIONI
			0 23/02/15
			1
			2
			3
			4
			5
			6
DISEGNATORE	VERIFICATO	APPROVATO	
M.RI	A.G.	D.T.	

SISTEMA DI GESTIONE QUALITA'
UNI EN ISO 9001:2008
CERTIFICATO n° 12382
CSQ/CERTIQUALITY,
n° 4911 IQNet