


COMMITTENTE: BELFIORE CASA s.r.l.		Codice PA-D-08
PROGETTO: Architetto: DANILO TURATO Architetto: ARIANNA GOBBO		SCALA 1:500
 www.tecnostudio Padova.it info@tecnostudio-pd.it 35035 Mestrino PD via Aquileia, 56 tel 049 9000684 fax 049 9001859		REVISIONI: 0 23/02/15 1 2 3 4 5 6
DISEGNATORE	VERIFICATO	APPROVATO
M.RI	A.G.	D.T.

SISTEMA DI GESTIONE QUALITÀ
UNI EN ISO 9001:2008
CERTIFICATO n° 12382
CSC/CERTIFICATION
n° 4911/ROMA



PIANTA LIVELLO C1 - scala 1:500

- n° 121 posti auto pubblici
- n° 105 posti auto privati per la residenza

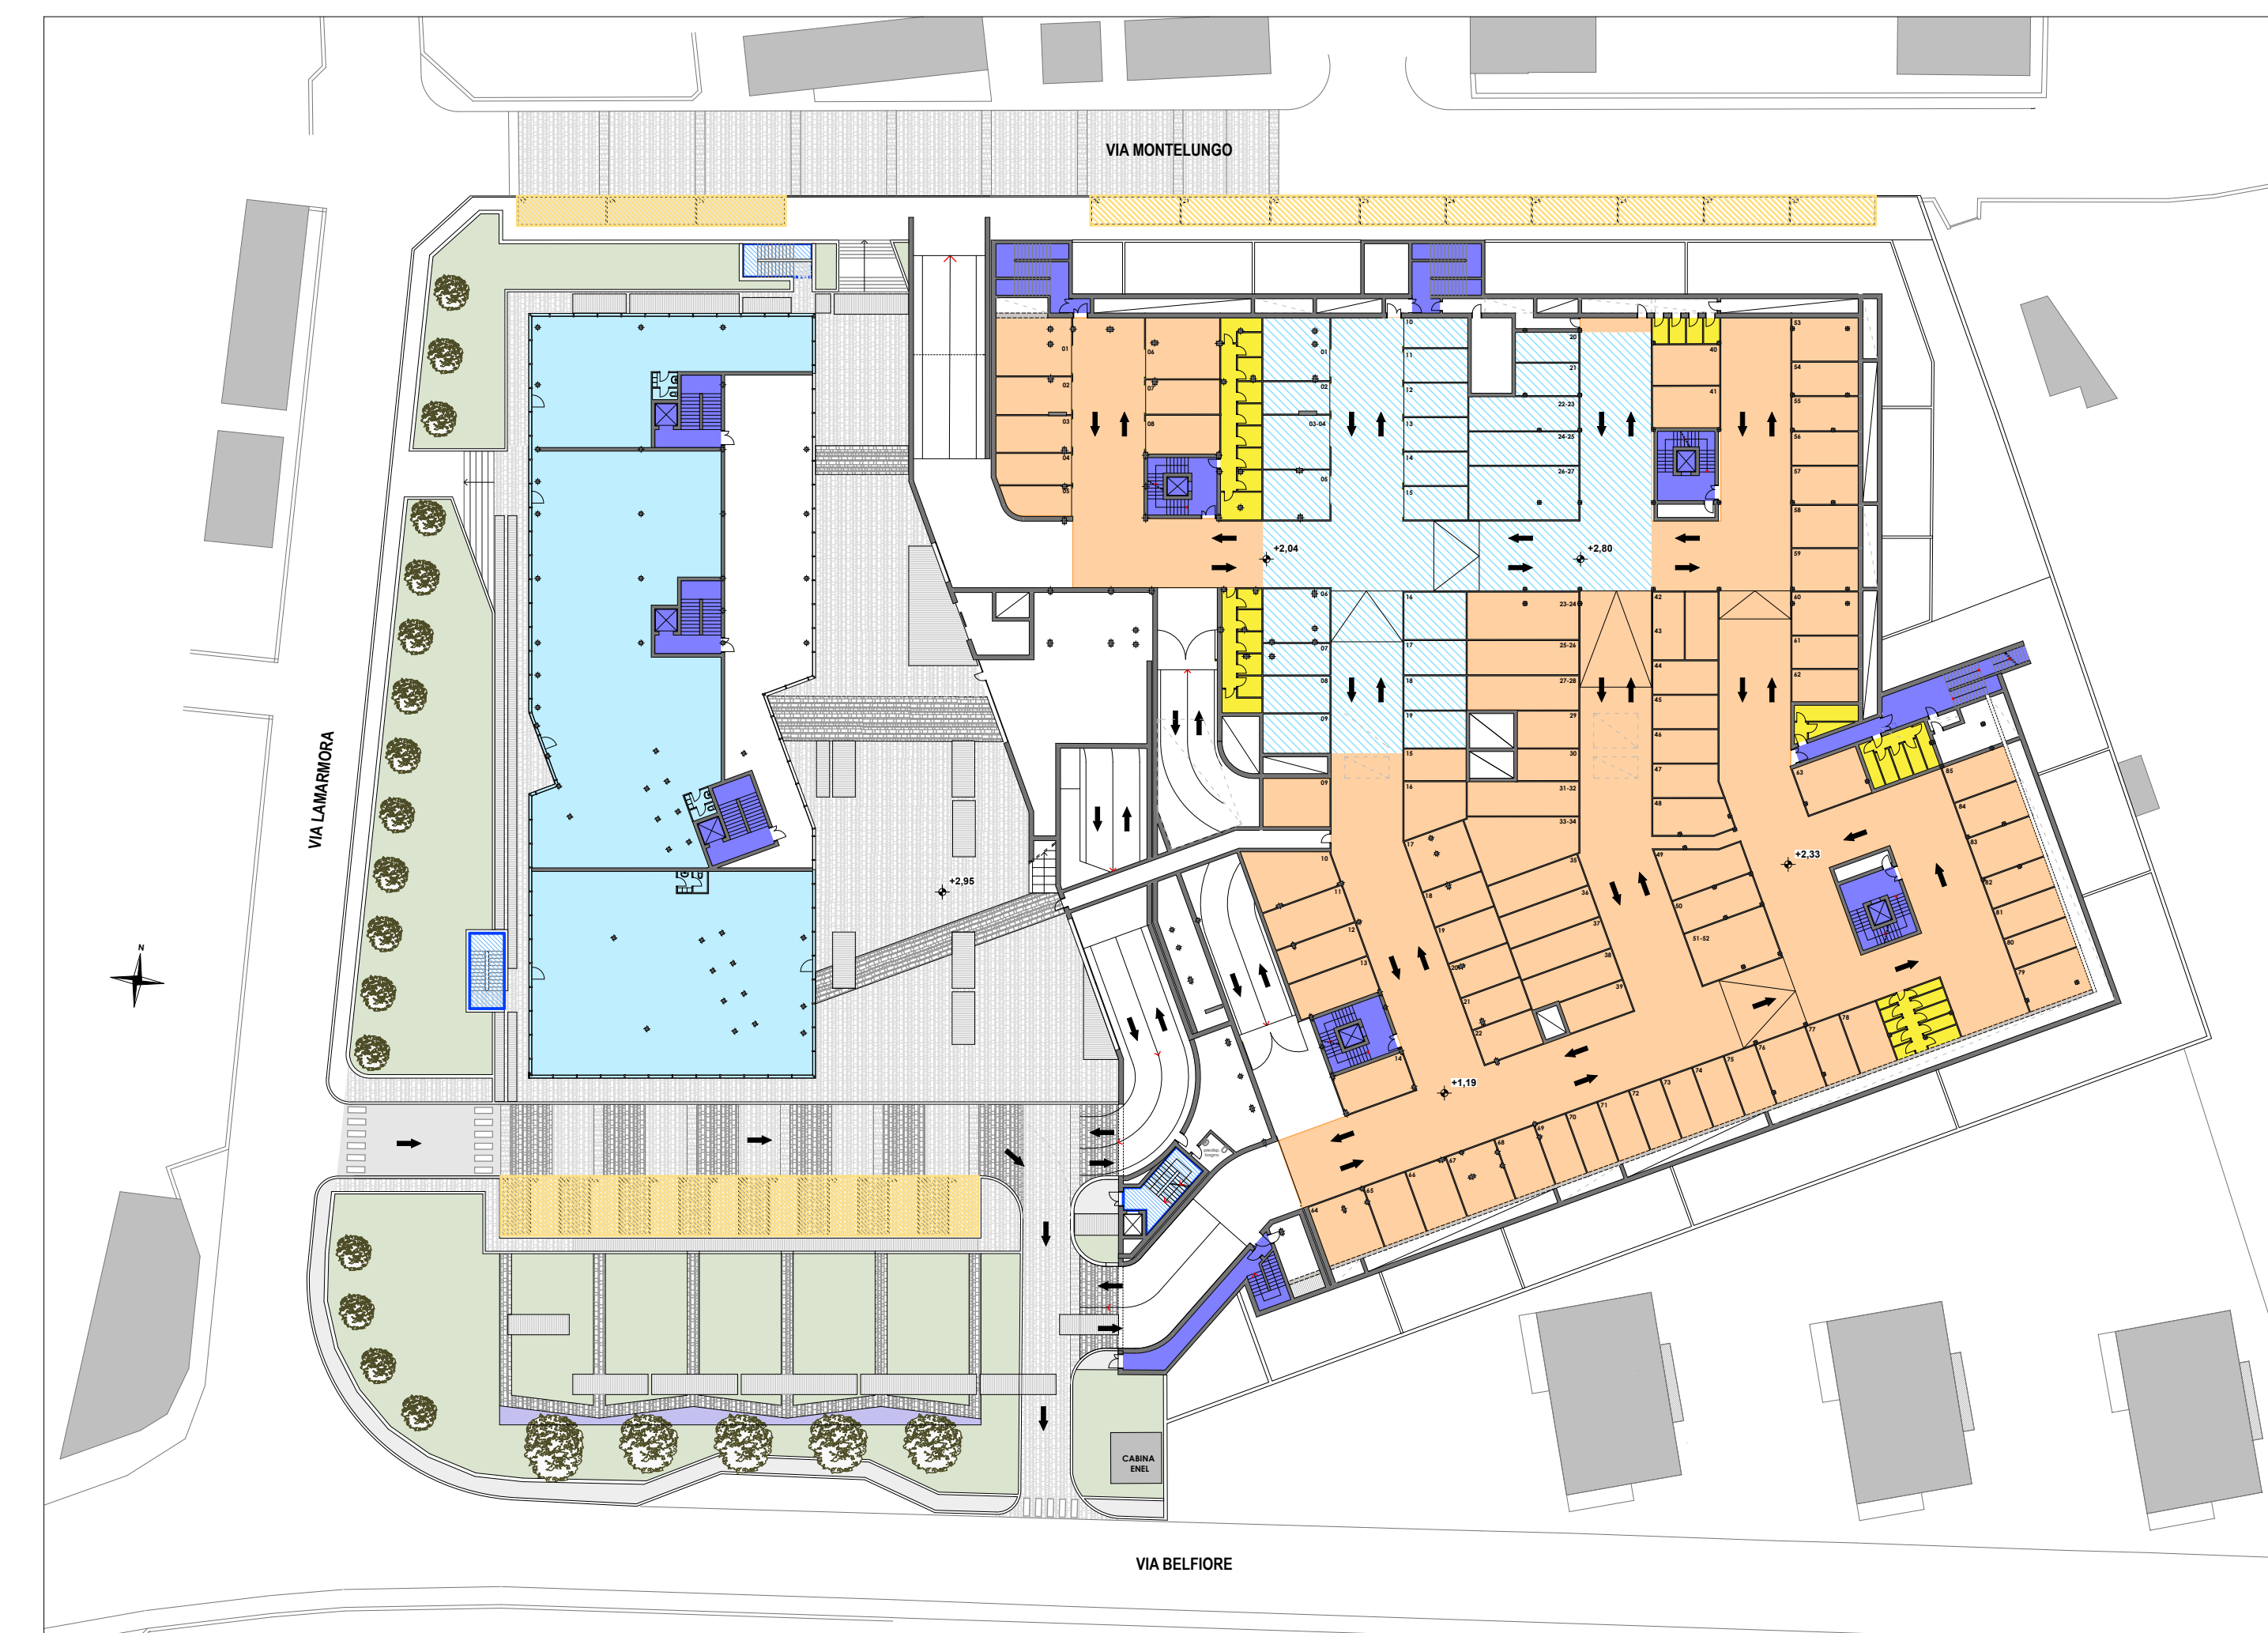


PIANTA LIVELLO 00 - scala 1:500

- n° 28 posti auto esterni pubblici
- n° 27 posti auto privati per il commercio
- n° 85 posti auto privati per la residenza

LEGENDA

- Unità minima di intervento
- Parcheggi pubblici
- Parcheggi privati per il commercio
- Parcheggi privati per la residenza
- Spazi commerciali
- Corpi scala privati
- Scala pubbliche
- Cantine private - h 2.40 m

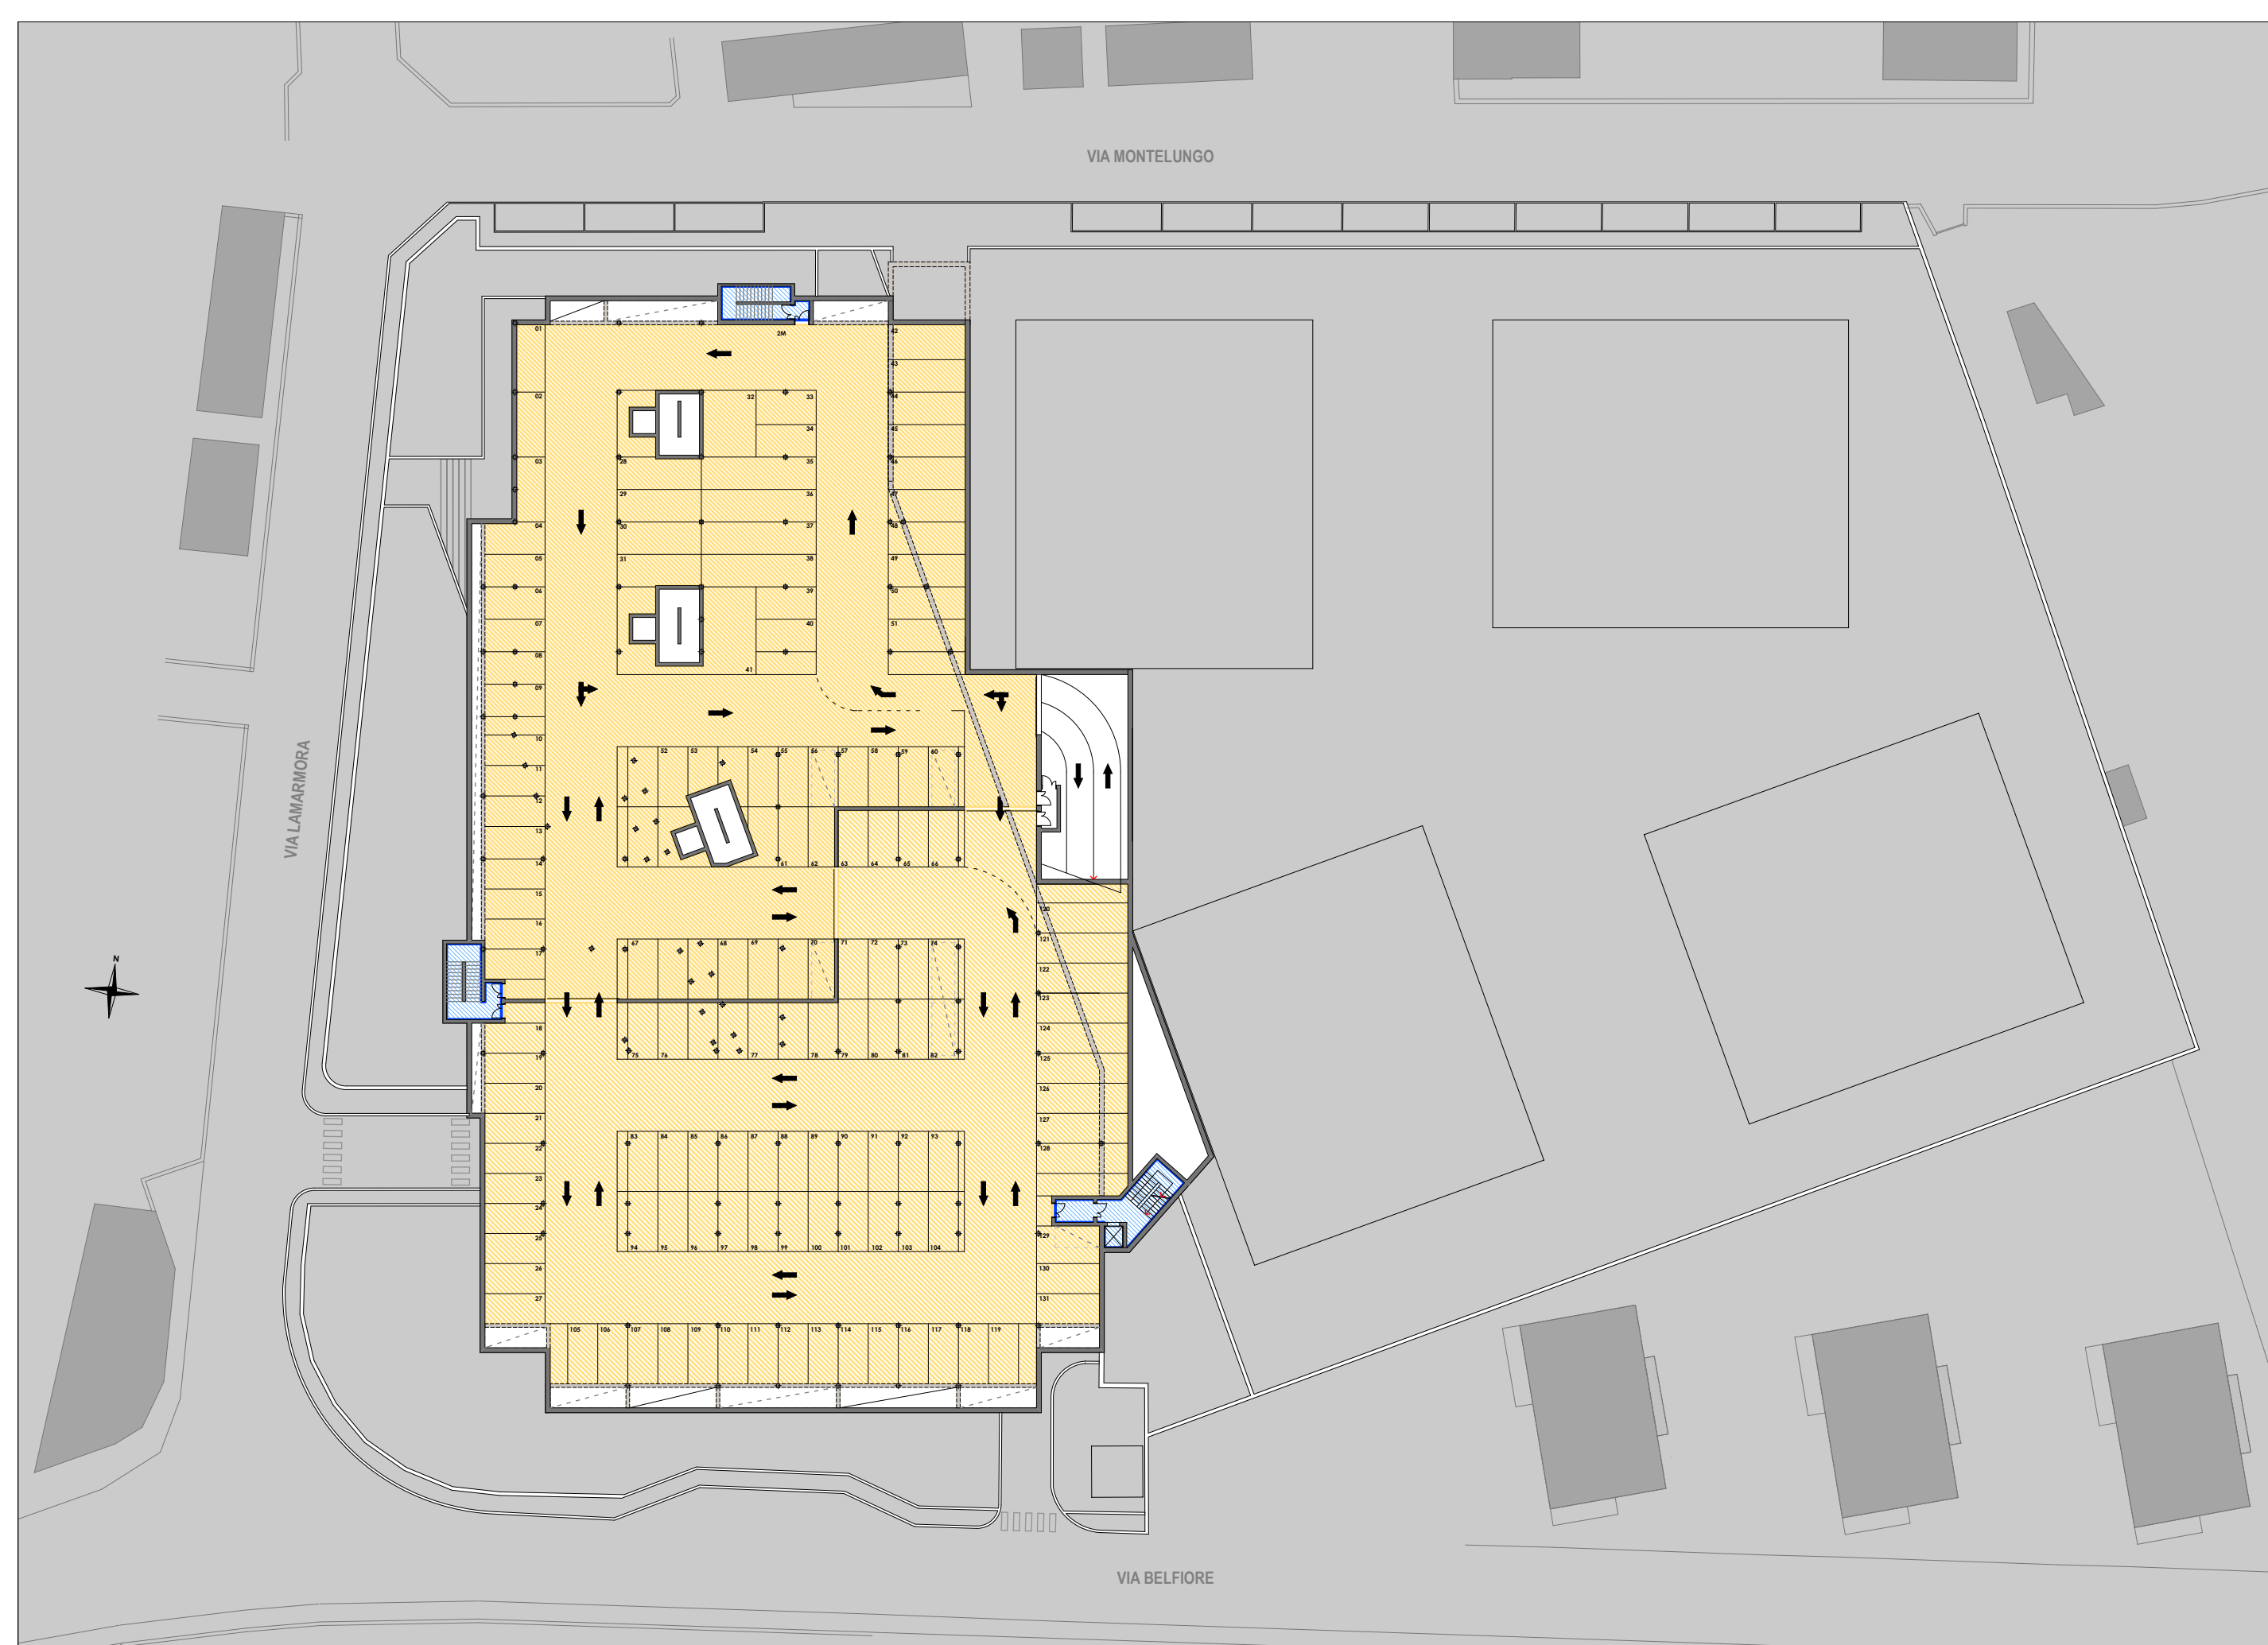

PIANTA LIVELLO C2 - scala 1:500

- n° 131 posti auto pubblici