



COMMITTENTE: BELFIORE CASA s.r.l.	Codice PA-0-11
PROGETTO: Architetto: DANILO TURATO Architetto: ARIANNA GOBBO	SCALA: 1:250
<b>TECNOSTUDIO</b> www.tecnostudiopadova.it 35035 Mestrino PD via Aquileia, 56 tel 049 9000684 fax 049 9001859	REVISIONI: 0 23/02/15 1 2 3 4 5 6
DISEGNATORE: M.RI	VERIFICATO: A.G.
APPROVATO: D.T.	

SISTEMA DI GESTIONE QUALITÀ UNI EN ISO 9001:2008 CERTIFICATO n° 12292 CIRCOSCRIZIONE n° 4911 ICNec

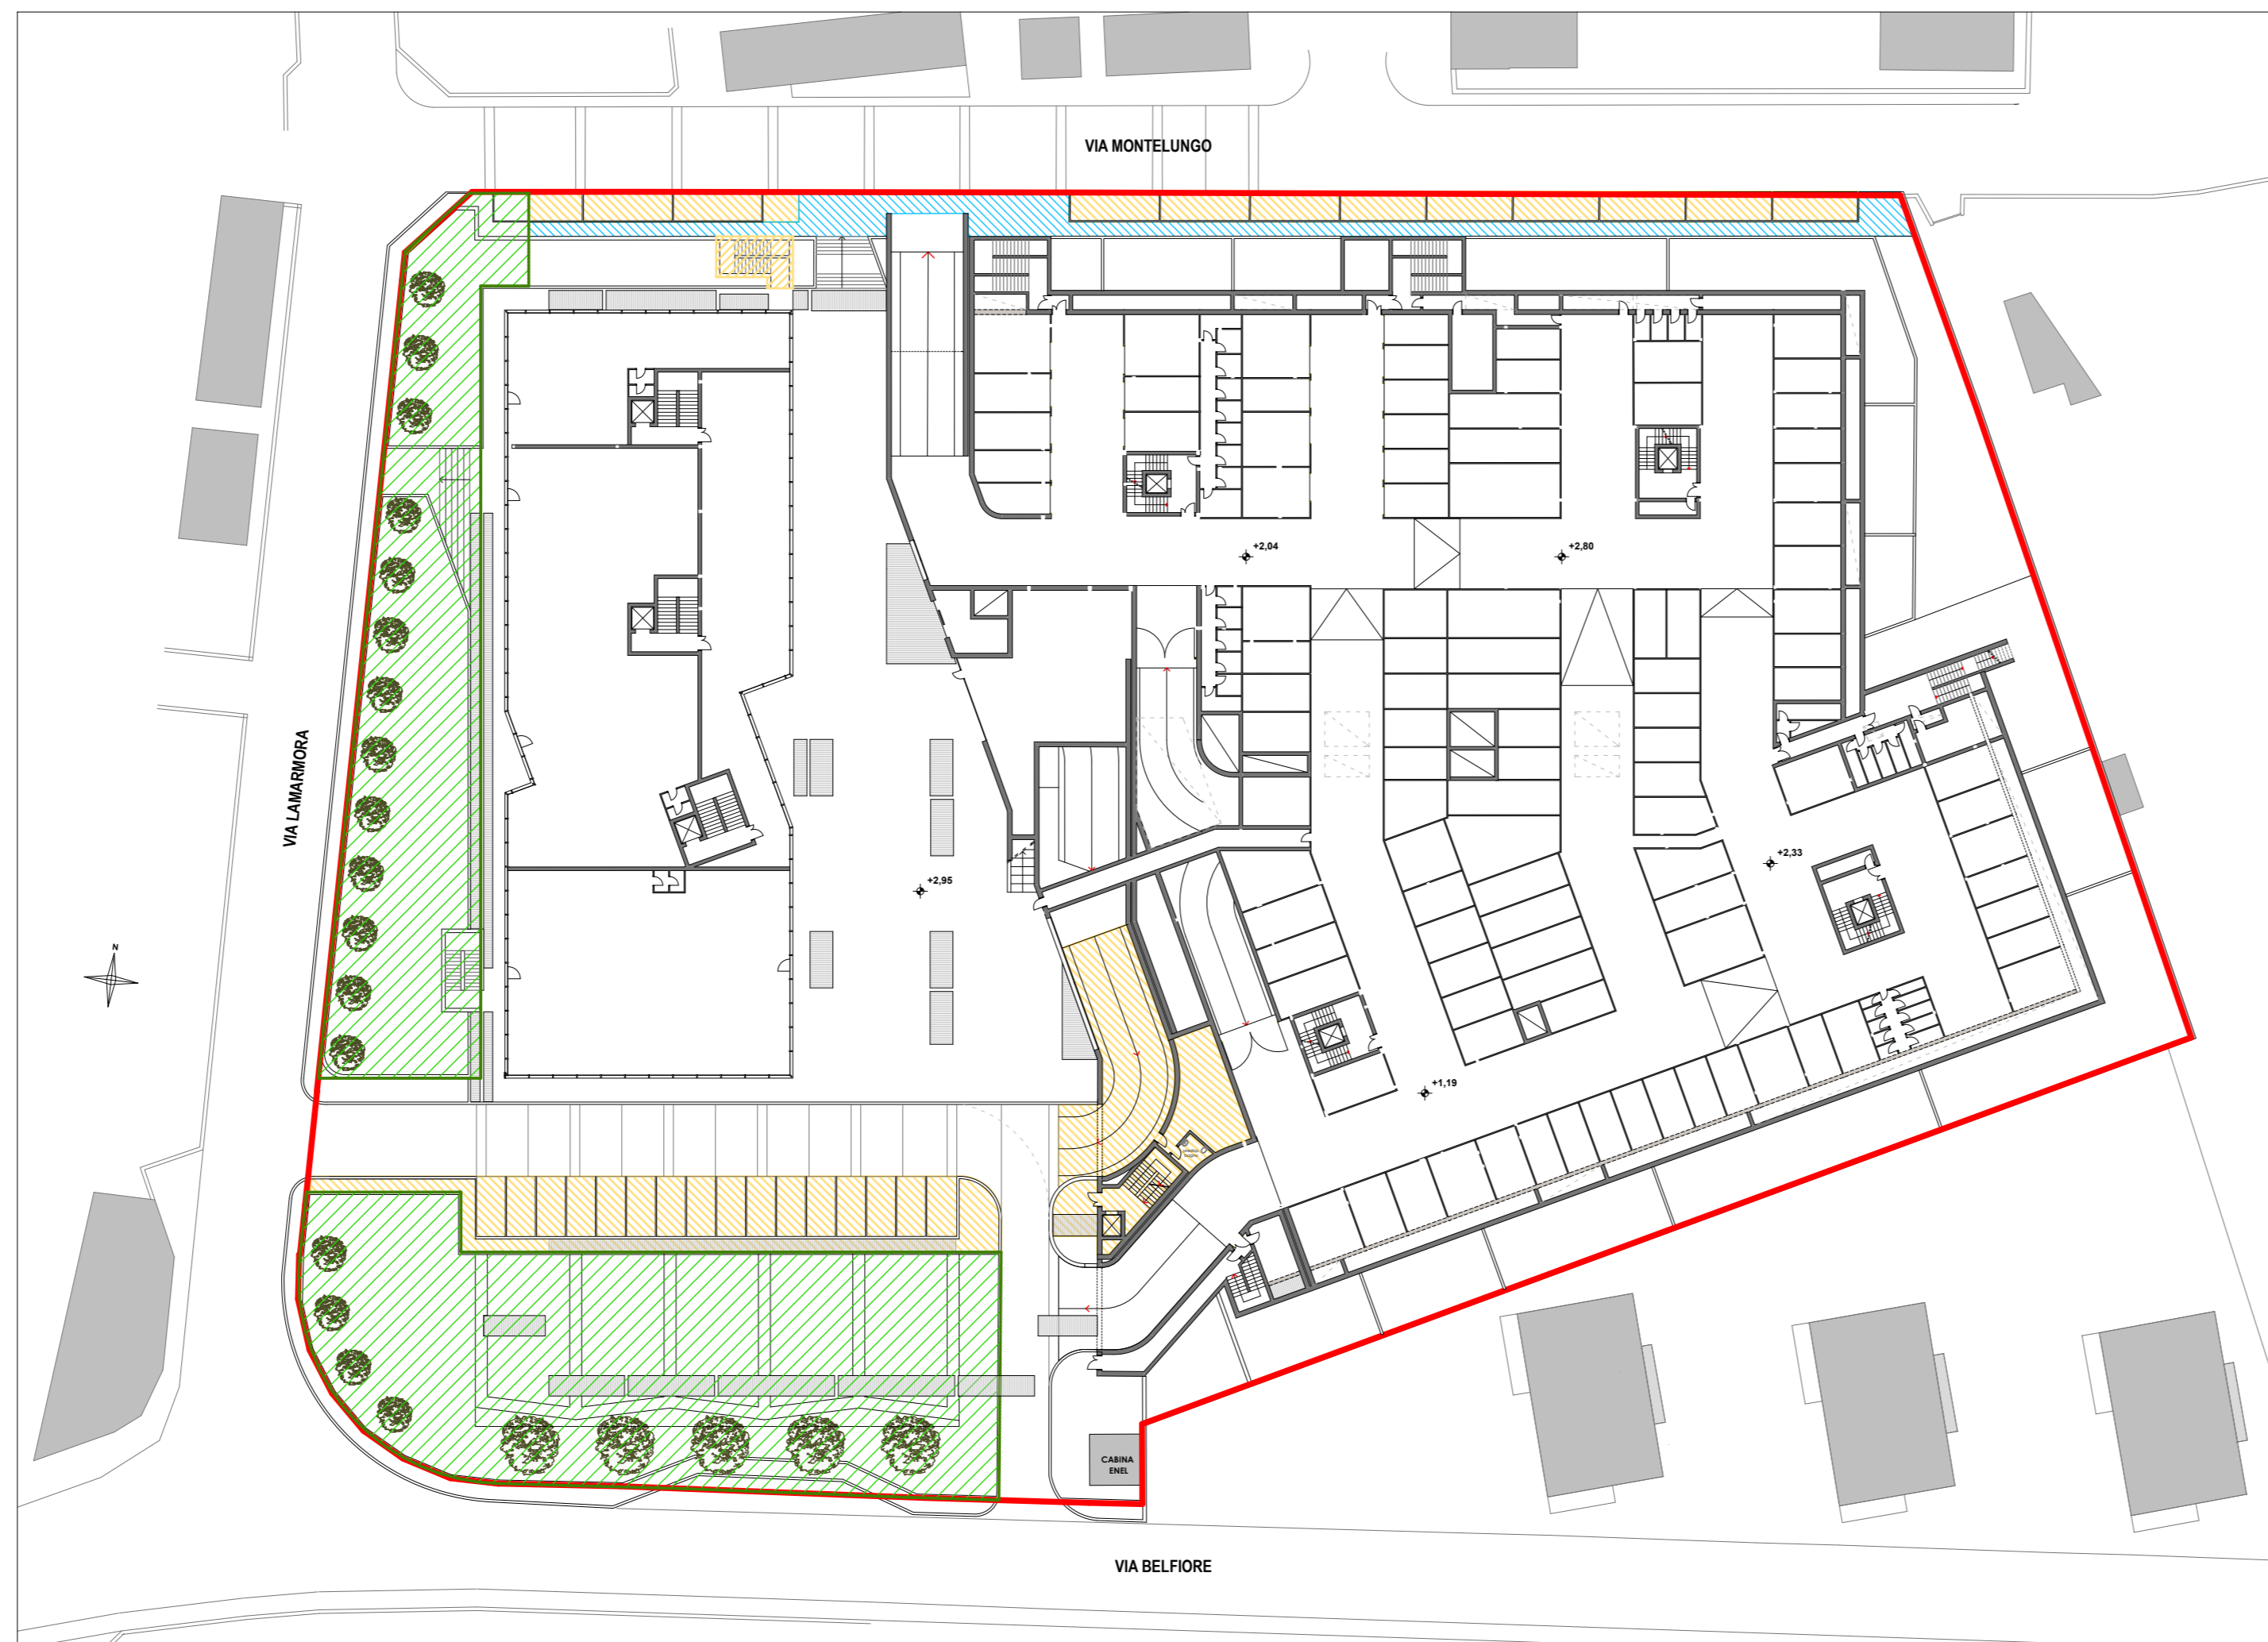

PIANTA LIVELLO 00 - scala 1:500

mq 1880 mq 203 mq 767

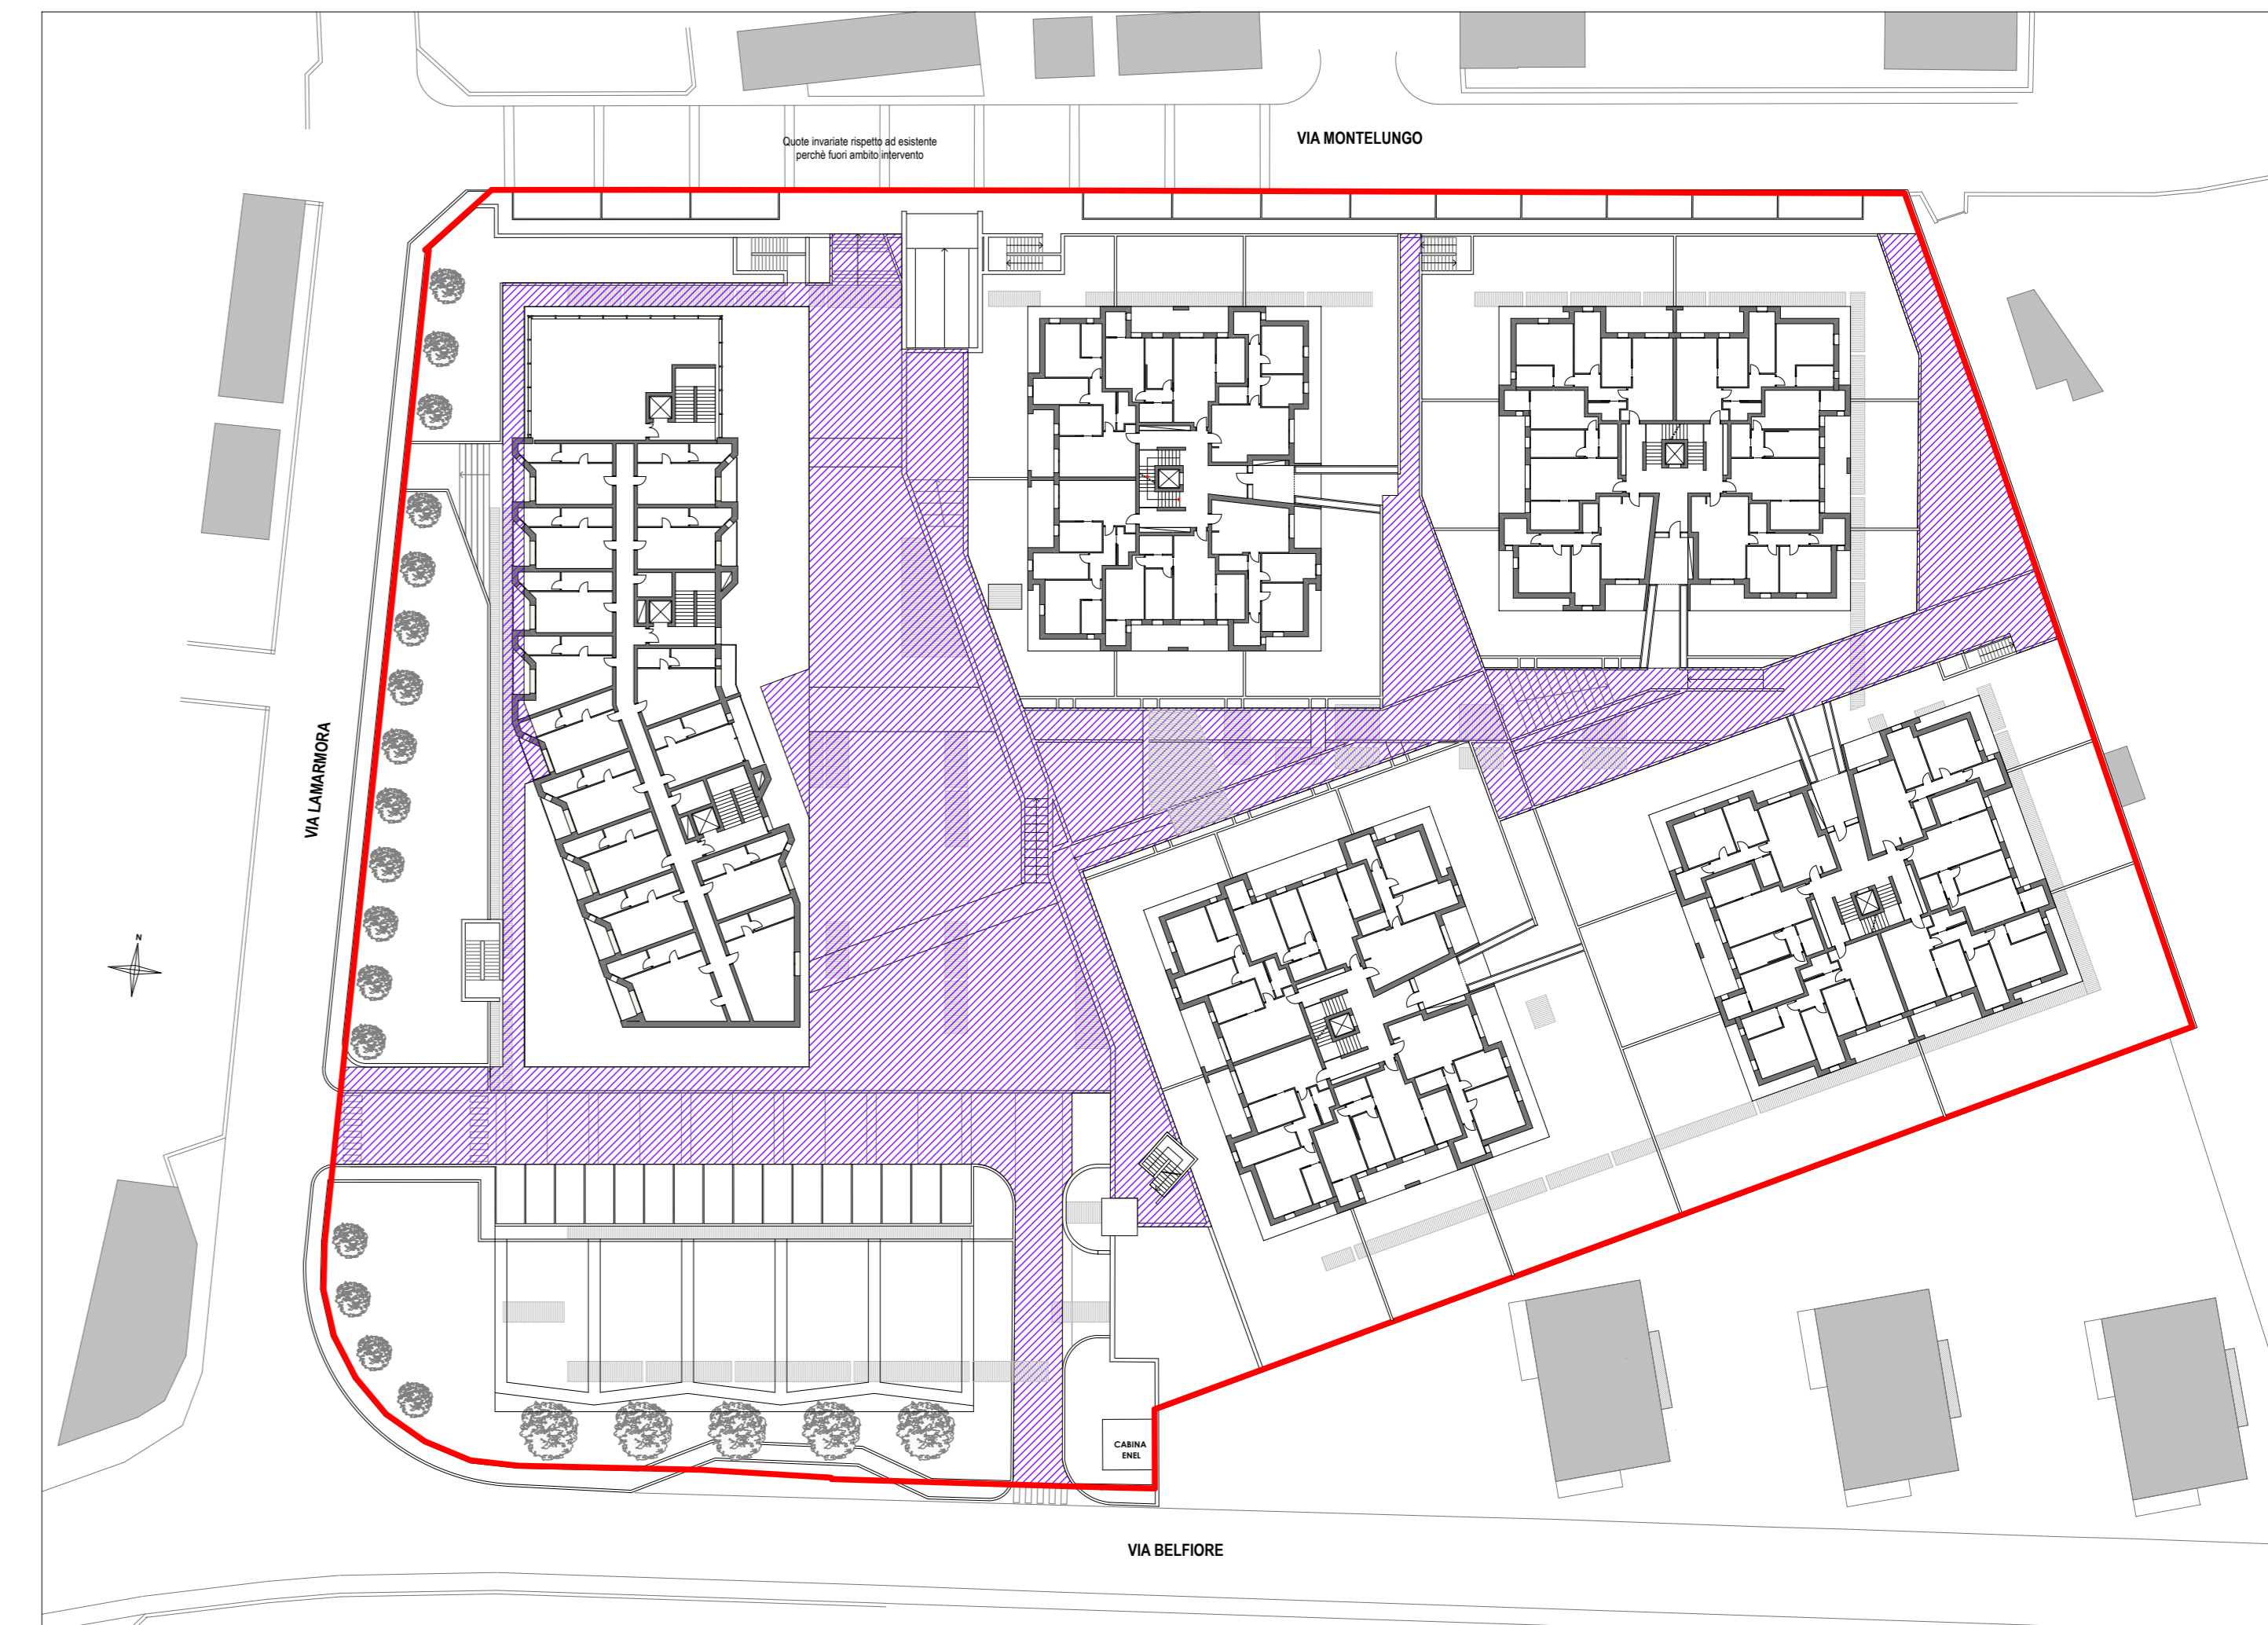

PIANTA LIVELLO 01 - scala 1:500

mq 3076

LEGENDA


- Unità minima di intervento
- Area standard in cessione
- Verde pubblico in cessione
- Parcheggi pubblici in cessione
- Area mobilità in cessione
- Servitù di passo

CALCOLO DELLE AREE STANDARD IN CESSIONE

<span style="background-color: #90EE90; border: 1px solid green; display: inline-block; width: 10px; height: 10px; margin-right: 5px;"></span> Verde pubblico in cessione	1.880,00 mq
LIVELLO 00 =	
<span style="background-color: #FFD700; border: 1px solid orange; display: inline-block; width: 10px; height: 10px; margin-right: 5px;"></span> Parcheggi pubblici in cessione	767,00 mq
LIVELLO 00 =	4.038,00 mq
LIVELLO C1 =	4.130,00 mq
LIVELLO C2 =	8.935,00 mq
<span style="background-color: #ADD8E6; border: 1px solid blue; display: inline-block; width: 10px; height: 10px; margin-right: 5px;"></span> Aree mobilità	203,00 mq
LIVELLO 00 =	


A SCAMBIO DELLE AREE STANDARD NECESSARIE

<b>AREE STANDARDS NECESSARIE</b>	
Terziario-commerciale: (1.552 : 100 x 100)=	mq 1.552,00
Residenziale: (44.161 : 100 x 28,34)=	mq 12.515,23
<b>TOTALE</b>	<b>mq 14.067,23</b>
<b>AREE STANDARDS IN CESSIONE</b>	
Livello 00 (Verde PRG) =	mq 1.880,00
Totale Verde pubblico	mq 1.880,00
Livello 00 =	mq 767,00
Livello C1 =	mq 4.038,00
Livello C2 =	mq 4.130,00
Totale Parcheggi pubblici	mq 8.935,00
<b>TOTALE</b>	<b>mq 10.815,00 &lt; 14.067,23</b>
<b>da monetizzare</b>	<b>mq 3.252,23</b>

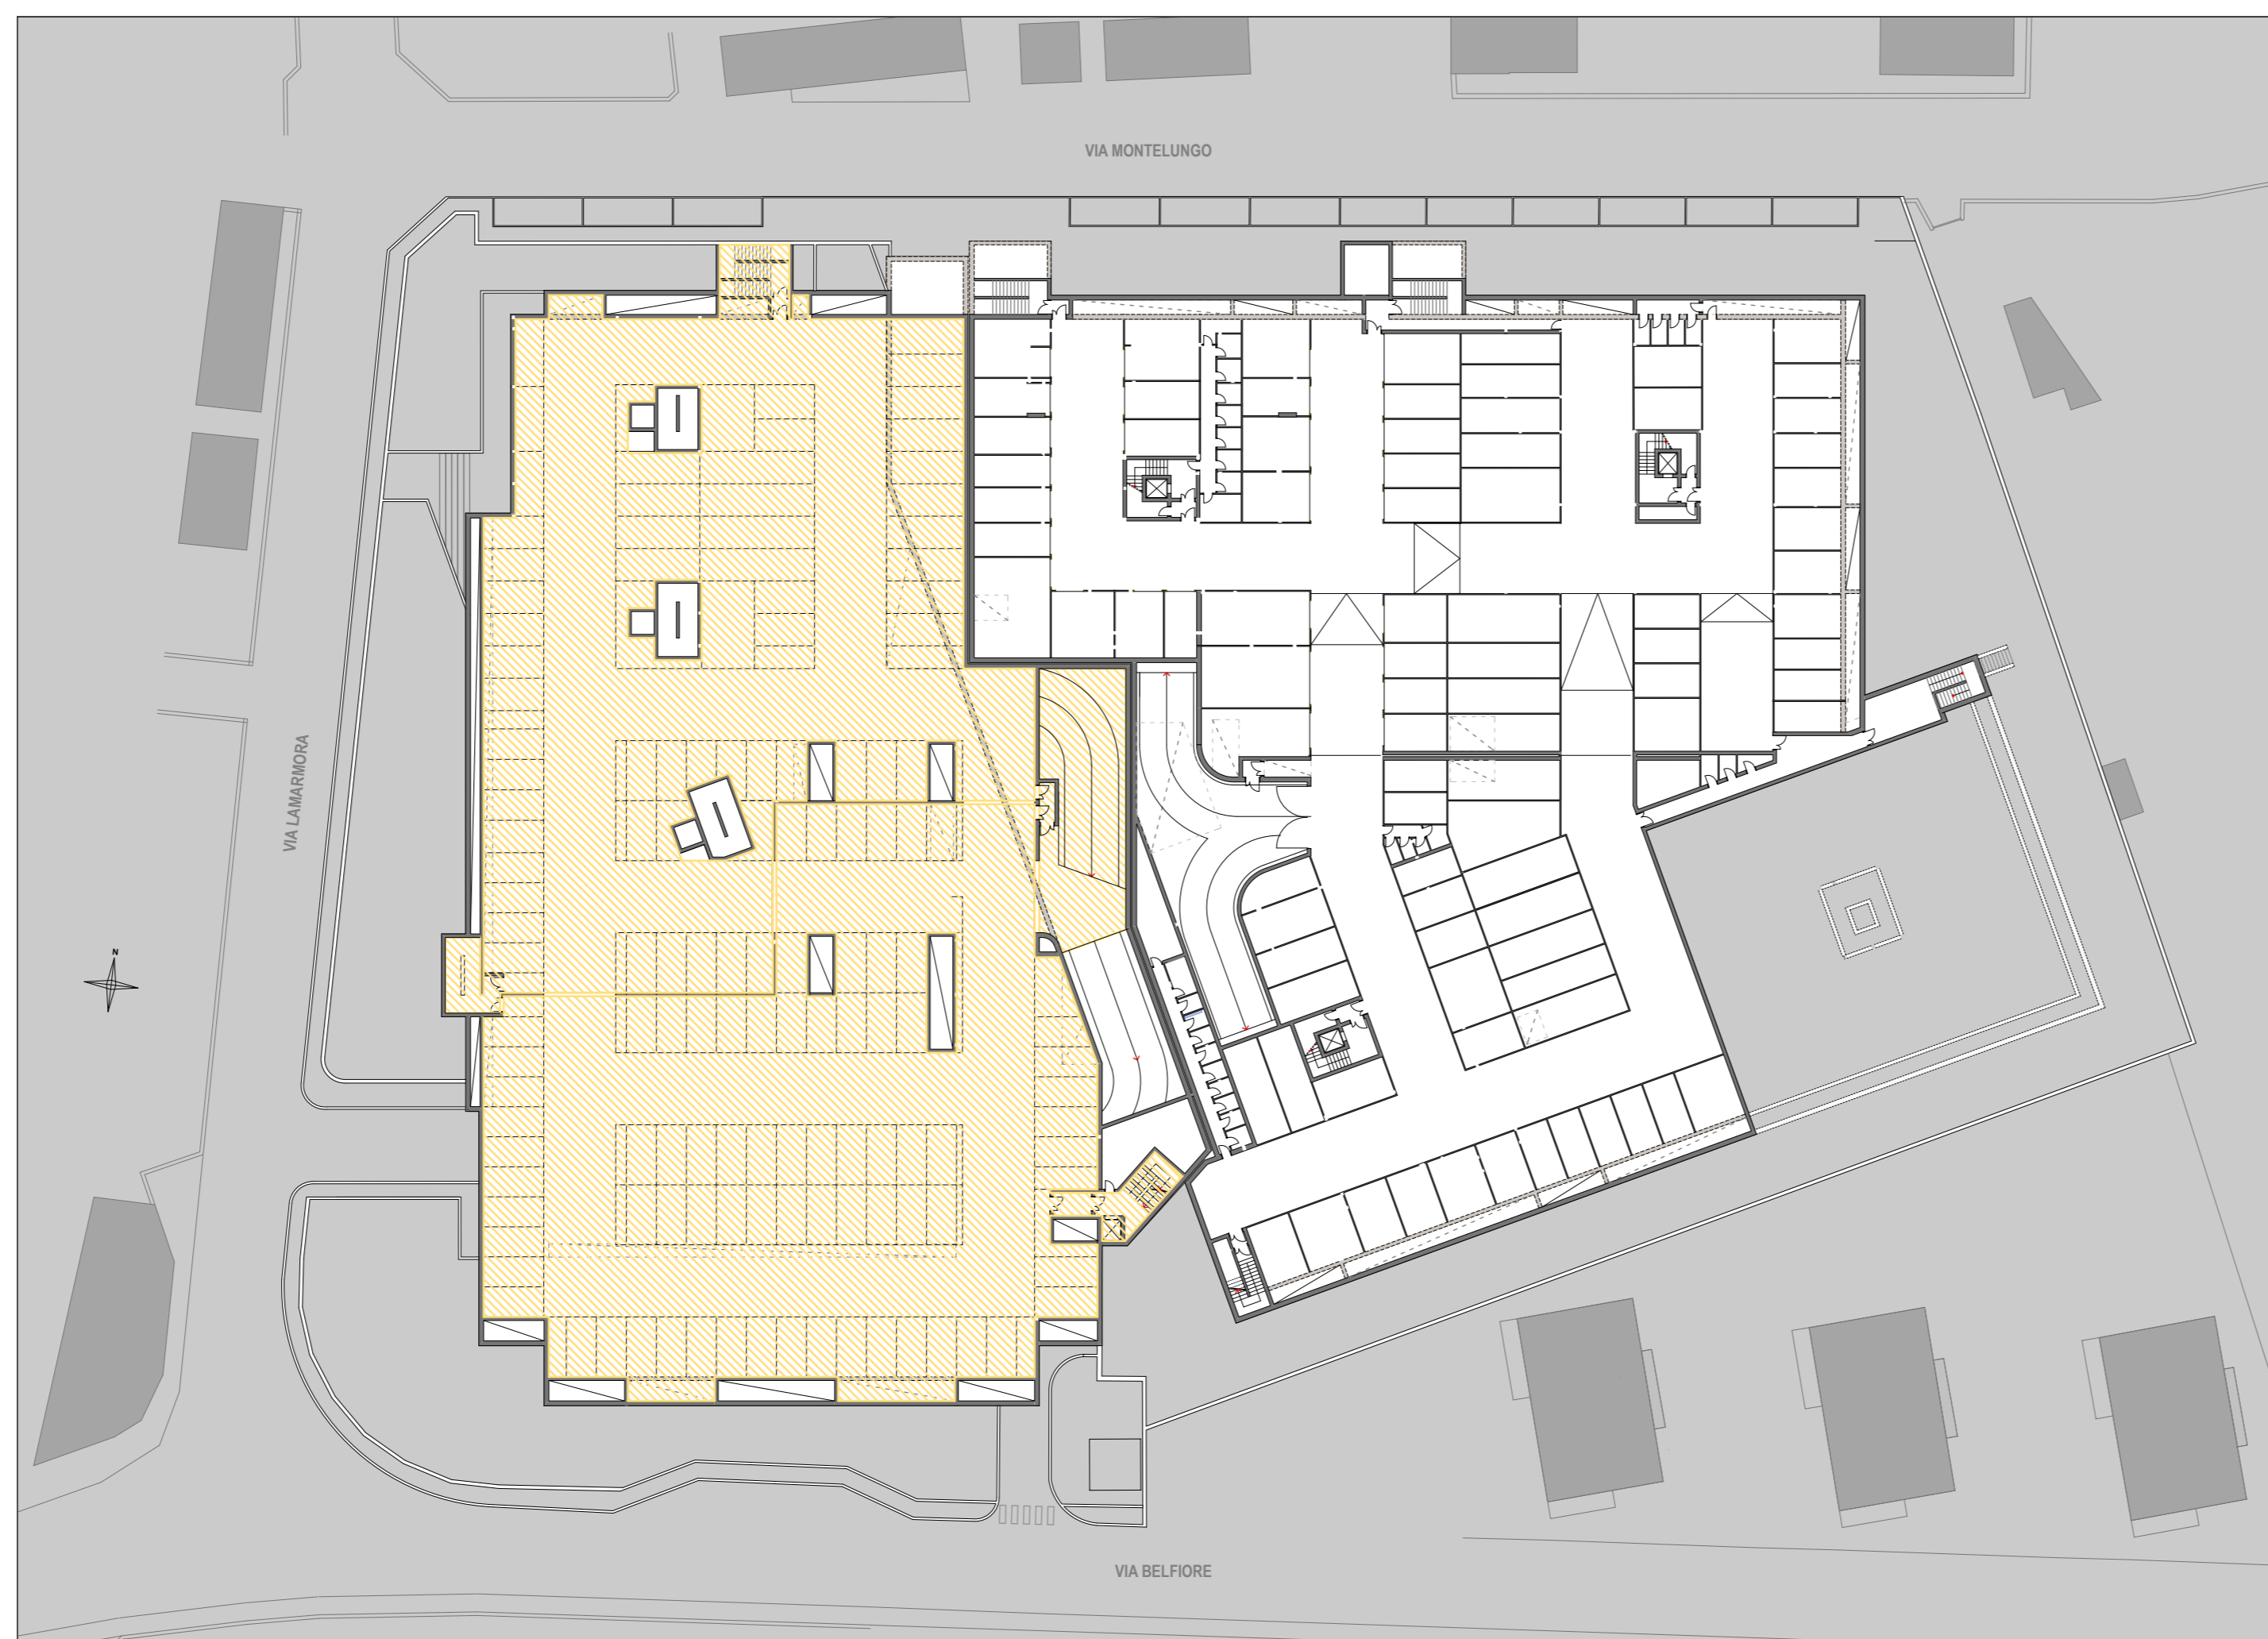

PIANTA LIVELLO C1 - scala 1:500

mq 4038

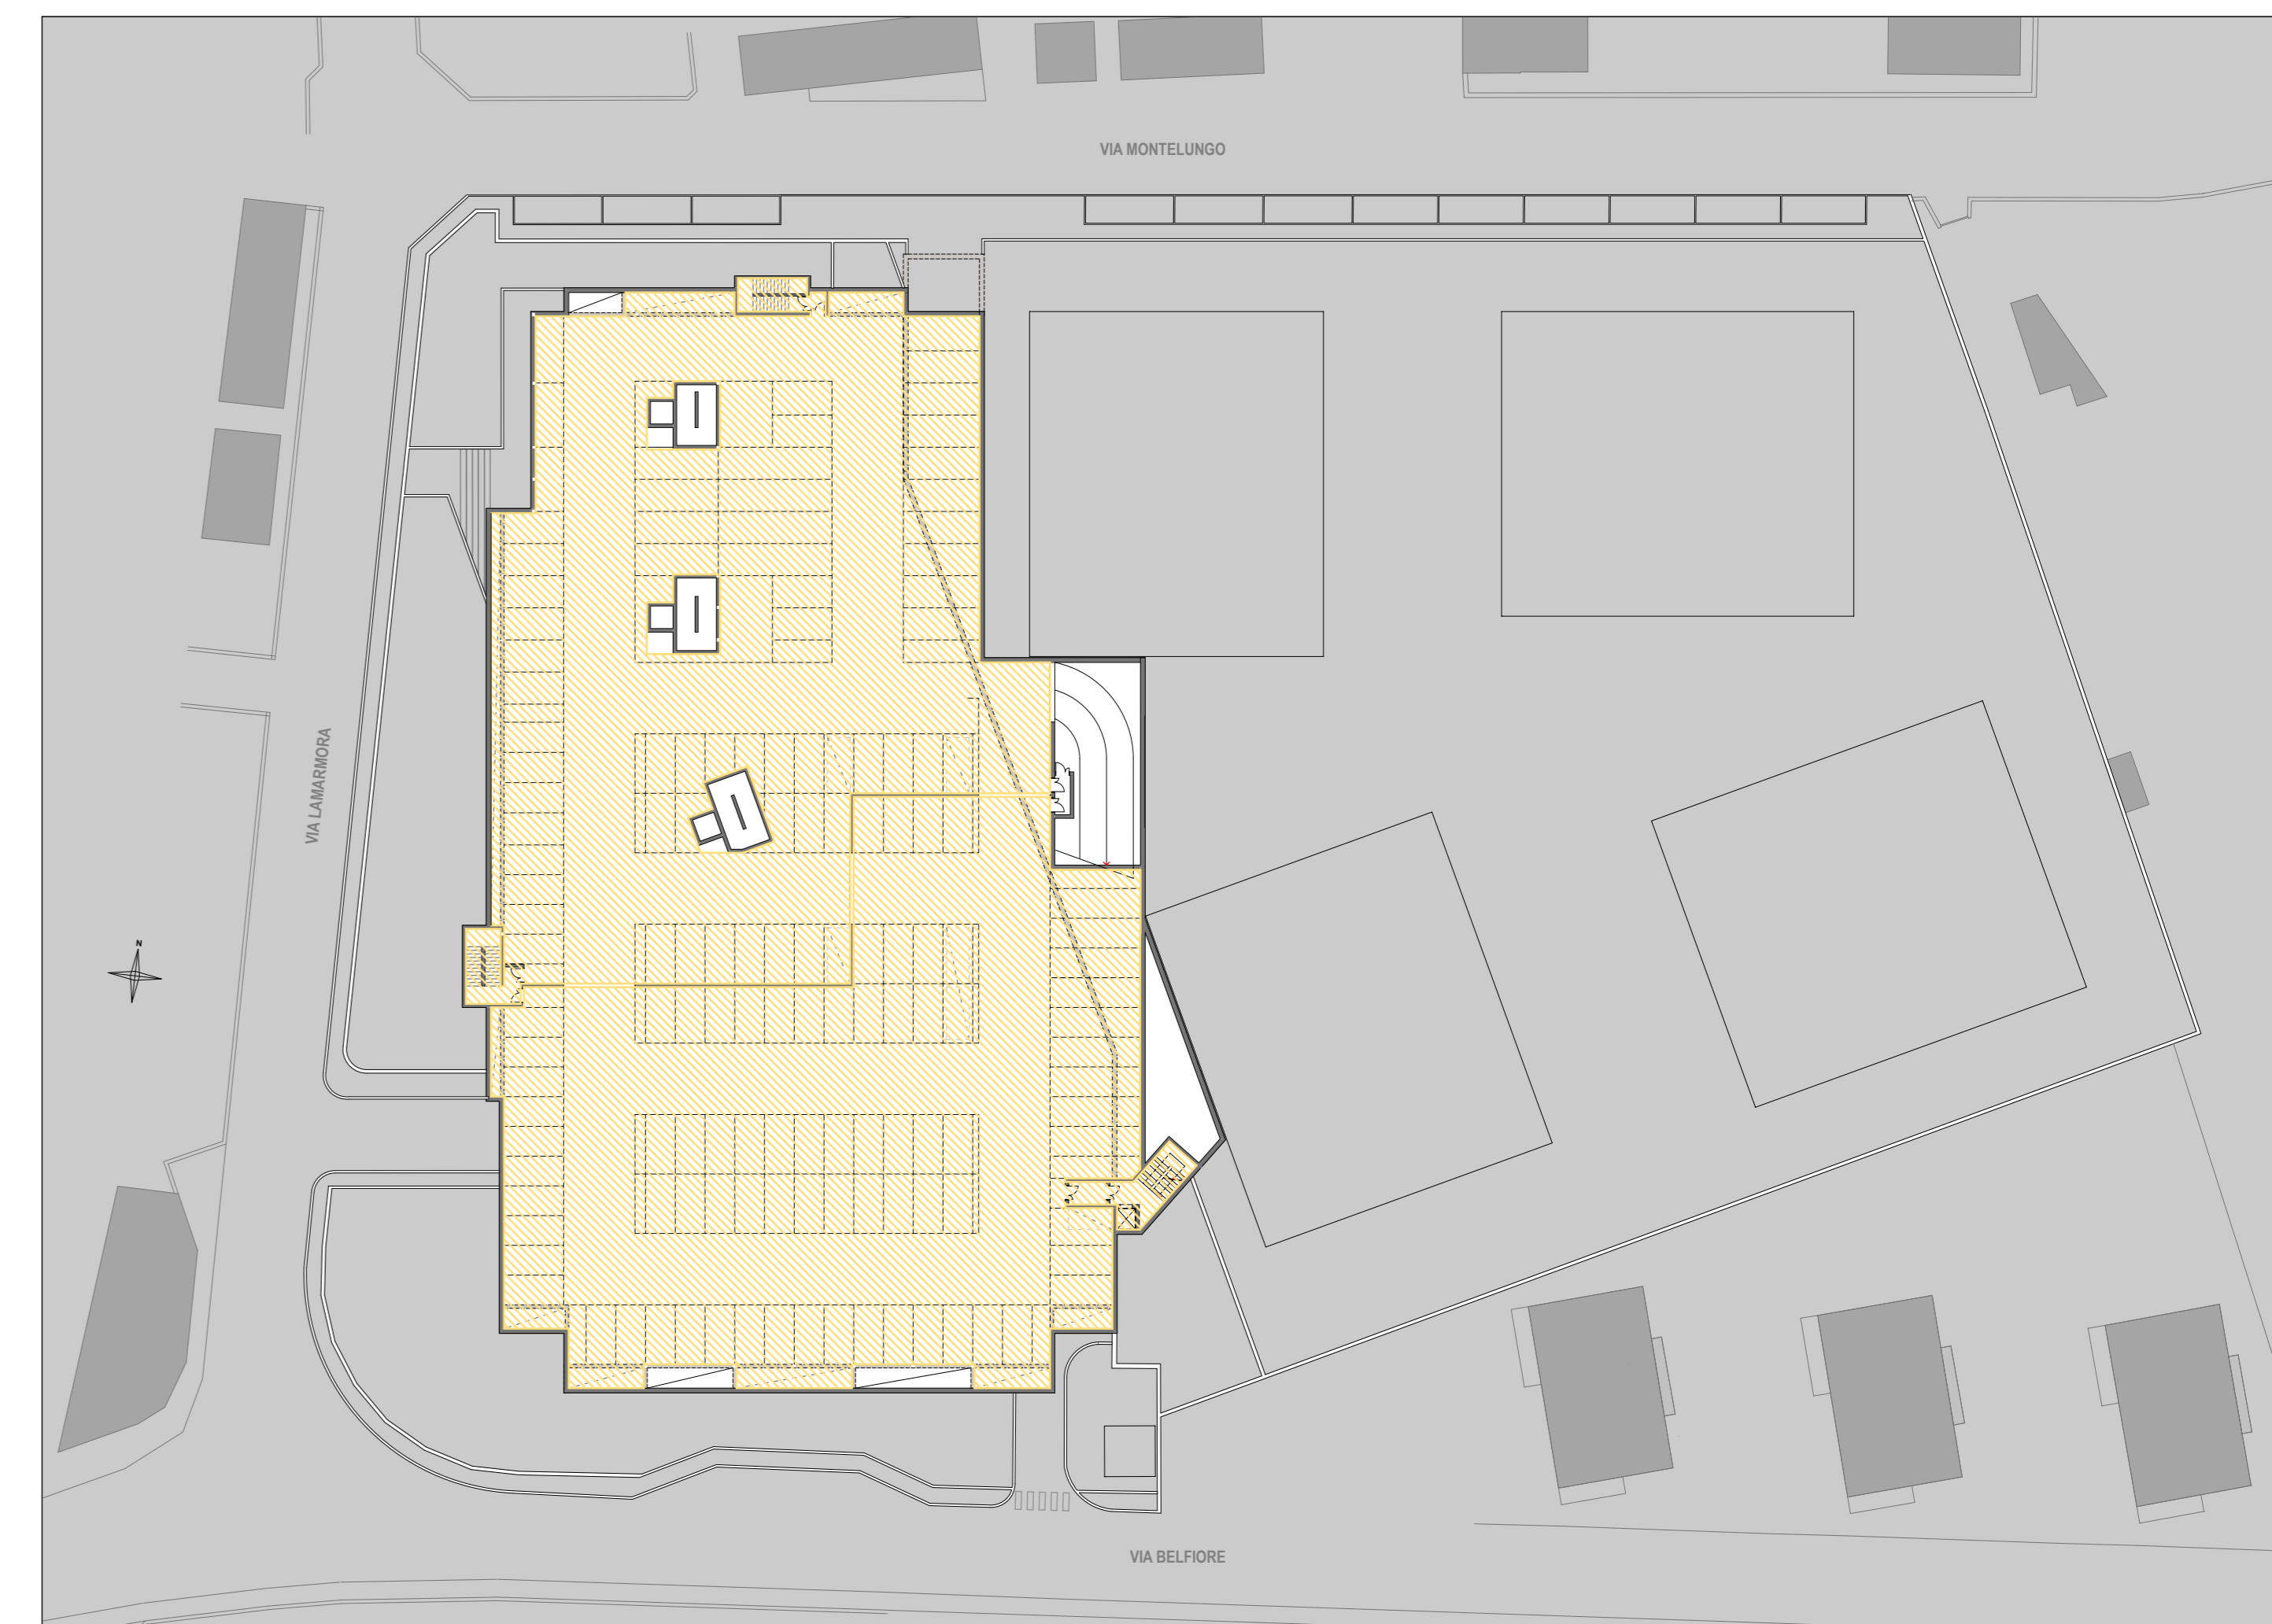

PIANTA LIVELLO C2 - scala 1:500

mq 4130