

COMUNE DI LECCO

VARIANTE PIANO ATTUATIVO

Via BELFIORE, Via LAMARMORA e
Via MONTELUONGO











OPERE DI URBANIZZAZIONE - PRIMARIA
Interne al comparto
Verde pubblico e parcheggi a raso


PA17

AII.17

VARIANTE

LEGENDA

-  Unità minima di intervento
-  Perimetrazione area standard in cessione
-  Perimetrazione opere di urbanizzazione primaria aree in cessione
-  Percorso pedonale da parcheggi interrati
-  Prato seminato
-  Elementi autobloccanti in cls
-  Elementi autobloccanti in cls (drenanti)
-  Lastricato in pietra
-  Lavanda
-  Tiglio

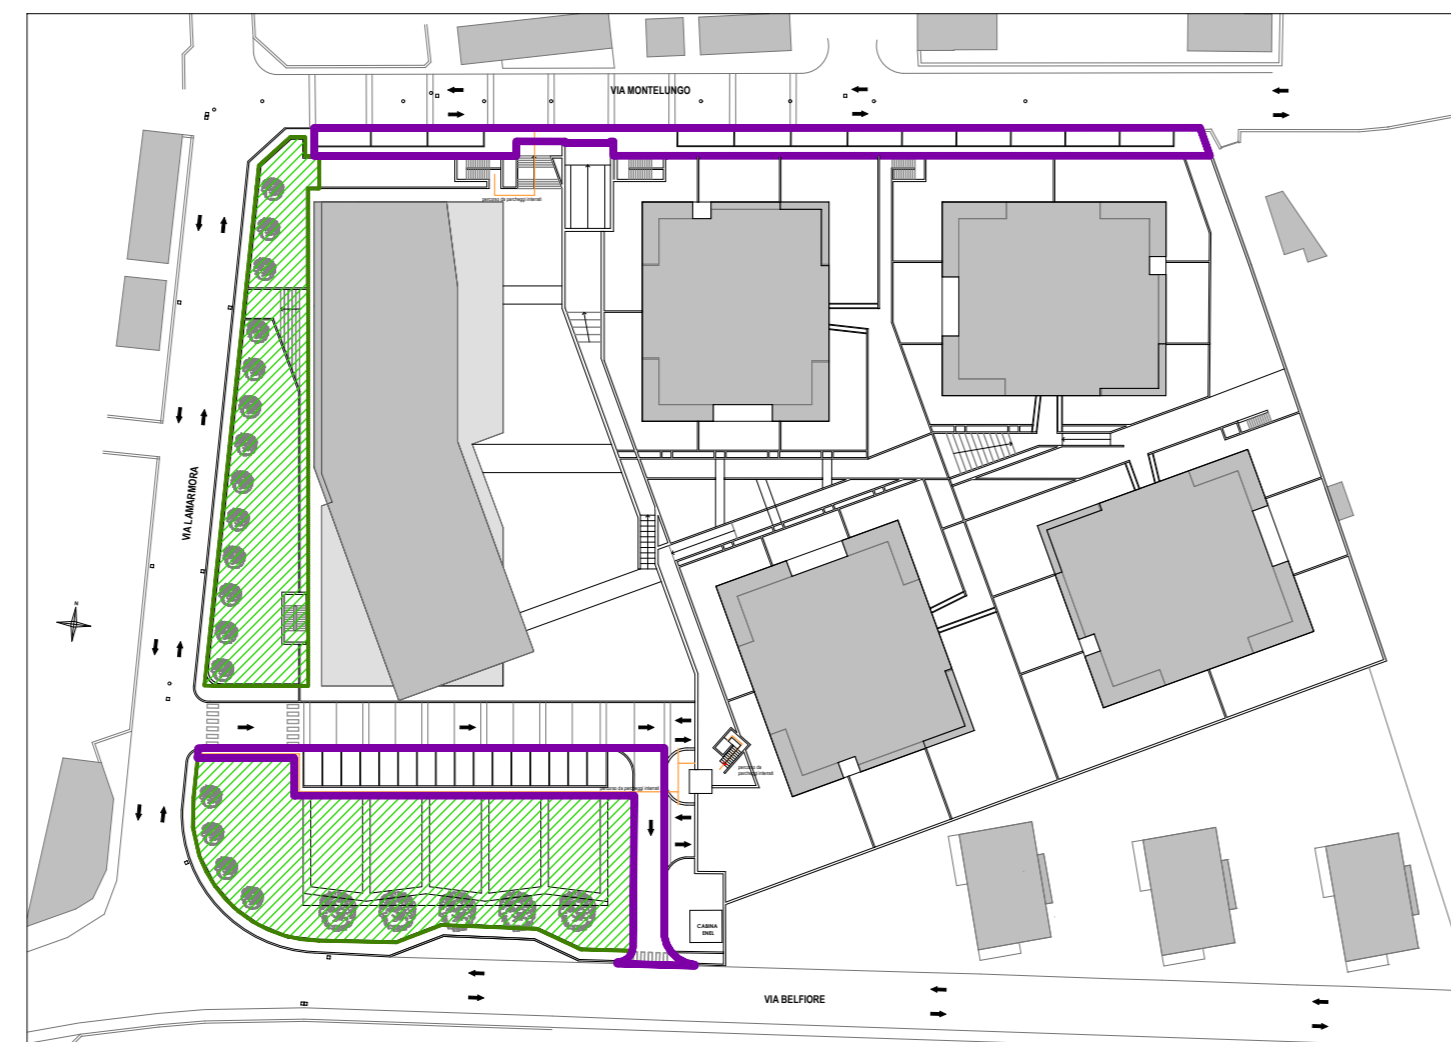

SCHEMA DI RIFERIMENTO AREE STANDARDS IN CESSIONE
PLANIMETRIA - scala 1:1000

OPERE DI URBANIZZAZIONE PRIMARIA interne al comparto		
AREA STANDARD come da variante di PRG (vedi tav. PA02)	PRATO SEMINATO	mq 1.378
	MARCIAPIEDI IN ELEMENTI DI CLS AUTOBLOCCANTI	mq 157
	ALBERI DI TIGLIO	n. 23
OPERE DI URBANIZZAZIONE aree in cessione	PARCHEGGI IN ELEMENTI DI CLS AUTOBLOCCANTI (DRENANTI)	mq. 221
	PARCHEGGI IN ELEMENTI DI CLS AUTOBLOCCANTI (DRENANTI) MARCIAPIEDI E PARCHEGGI IN ELEMENTI DI CLS AUTOBLOCCANTI	mq. 582

COMMITTENTE: BELFIORE CASA s.r.l.

Codice
PA-D-16

PROGETTO: Architetto **DANILO TURATO**
Architetto **ARIANNA GOBBO**


SCALA
1:200 - 1:1000

TECNOSTUDIO www.tecnostudiopadova.it
info@tecnostudio-pd.it
35035 Mestrino PD via Aquileia, 56 tel 049 9000684 fax 049 9001859


REVISIONI
0 23/02/15
1
2
3
4
5
6

DISEGNATORE VERIFICATO APPROVATO
M.RI A.G. D.T.

SISTEMA DI GESTIONE QUALITA'
UNI EN ISO 9001:2008
CERTIFICATO n° 12382
CISQ/CERTQUALITY,
n° 4911 IQNet

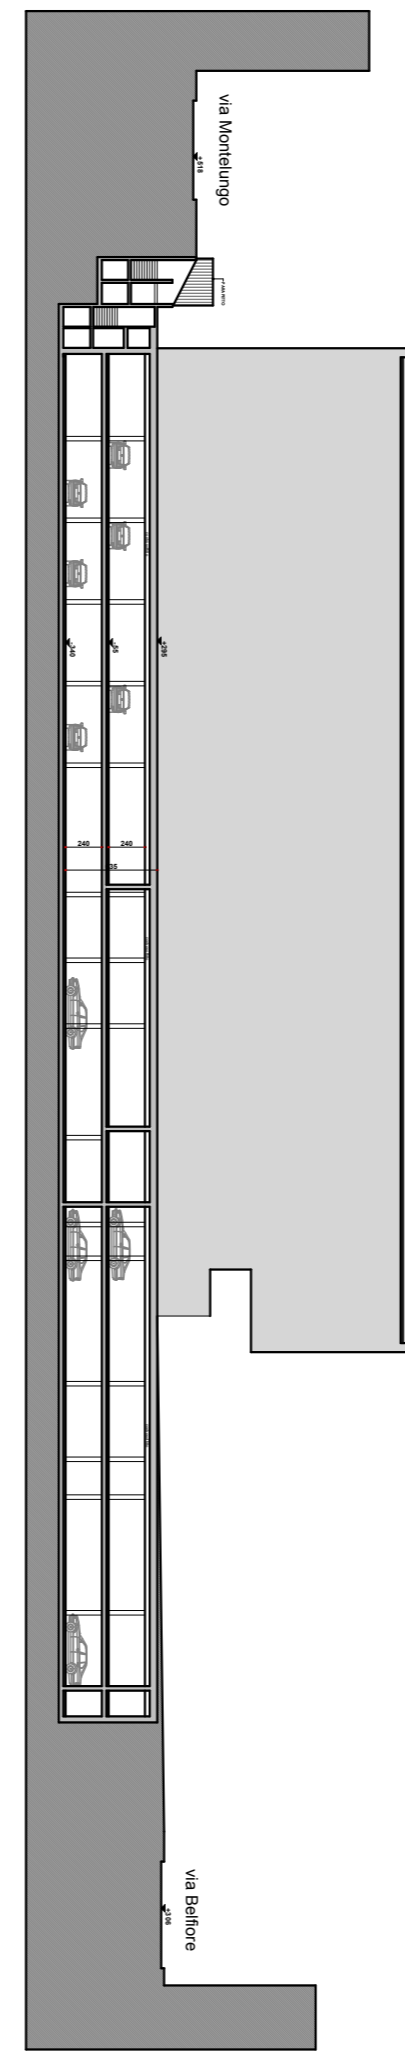

SEZIONE A-A_scala 1:500

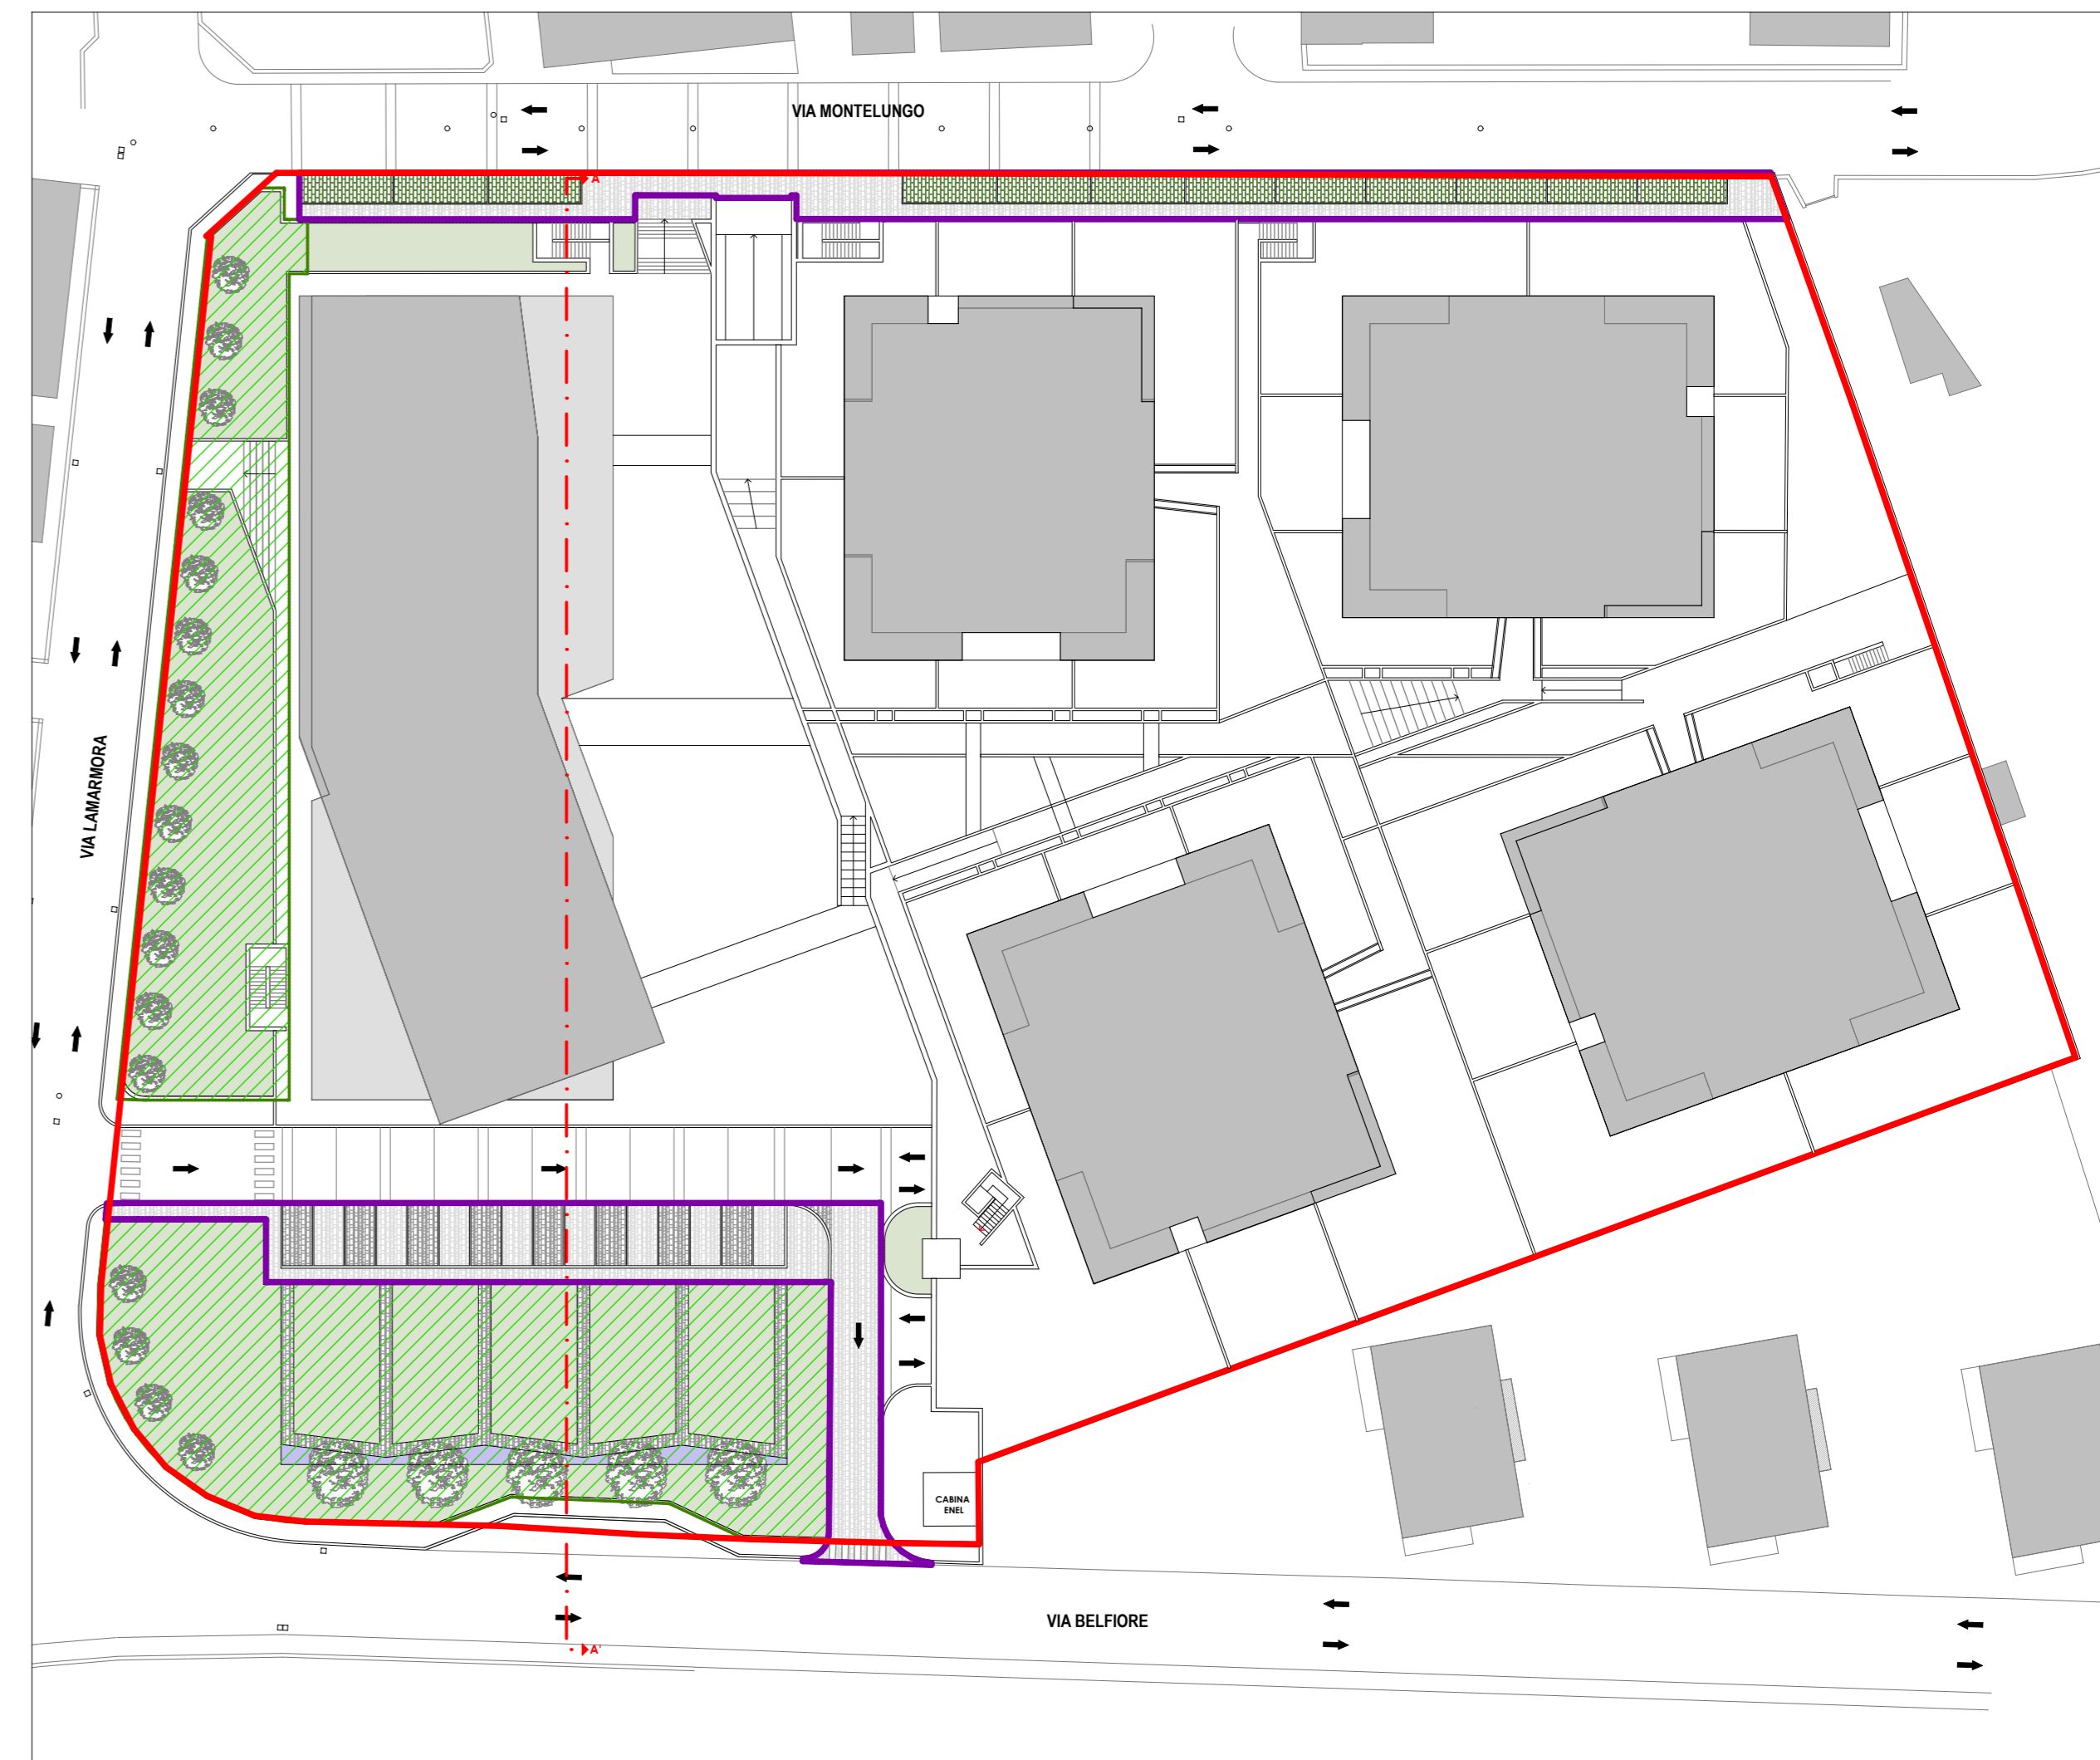

PLANIMETRIA_scala 1:500