


COMMITTENTE: BELFIORE CASA S.p.A.		Codice PA-D-17
PROGETTO: Architetto DANILIO TURATO		SCALA 1:200 - 1:1000
Architetto: FABIANNA SCOBIO		REVISIONI
TECNOSTUDIO		0 23/02/15
www.tecnostudio.com		1
52035 Meda (MI) - via Aquilone, 25 - tel. 048 9006064 - fax 048 9001899		2
		3
		4
		5
		6
DISEGNATORE	VERIFICATO	APPROVATO
M.S.	A.G.	D.T.

SISTEMA DI GESTIONE QUALITÀ
UNI EN ISO 9001:2008
CERTIFICATO N° 1233
CONFORMITÀ
P. 07/11/2011

OPERE DI URBANIZZAZIONE PRIMARIA esterne al comparto

SISTEMAZIONE CARREGGIATA IN PORFIDO	mq 448
MARCIAPIEDI IN PORFIDO	mq 112,50
MARCIAPIEDI IN ASFALTO	mq 231

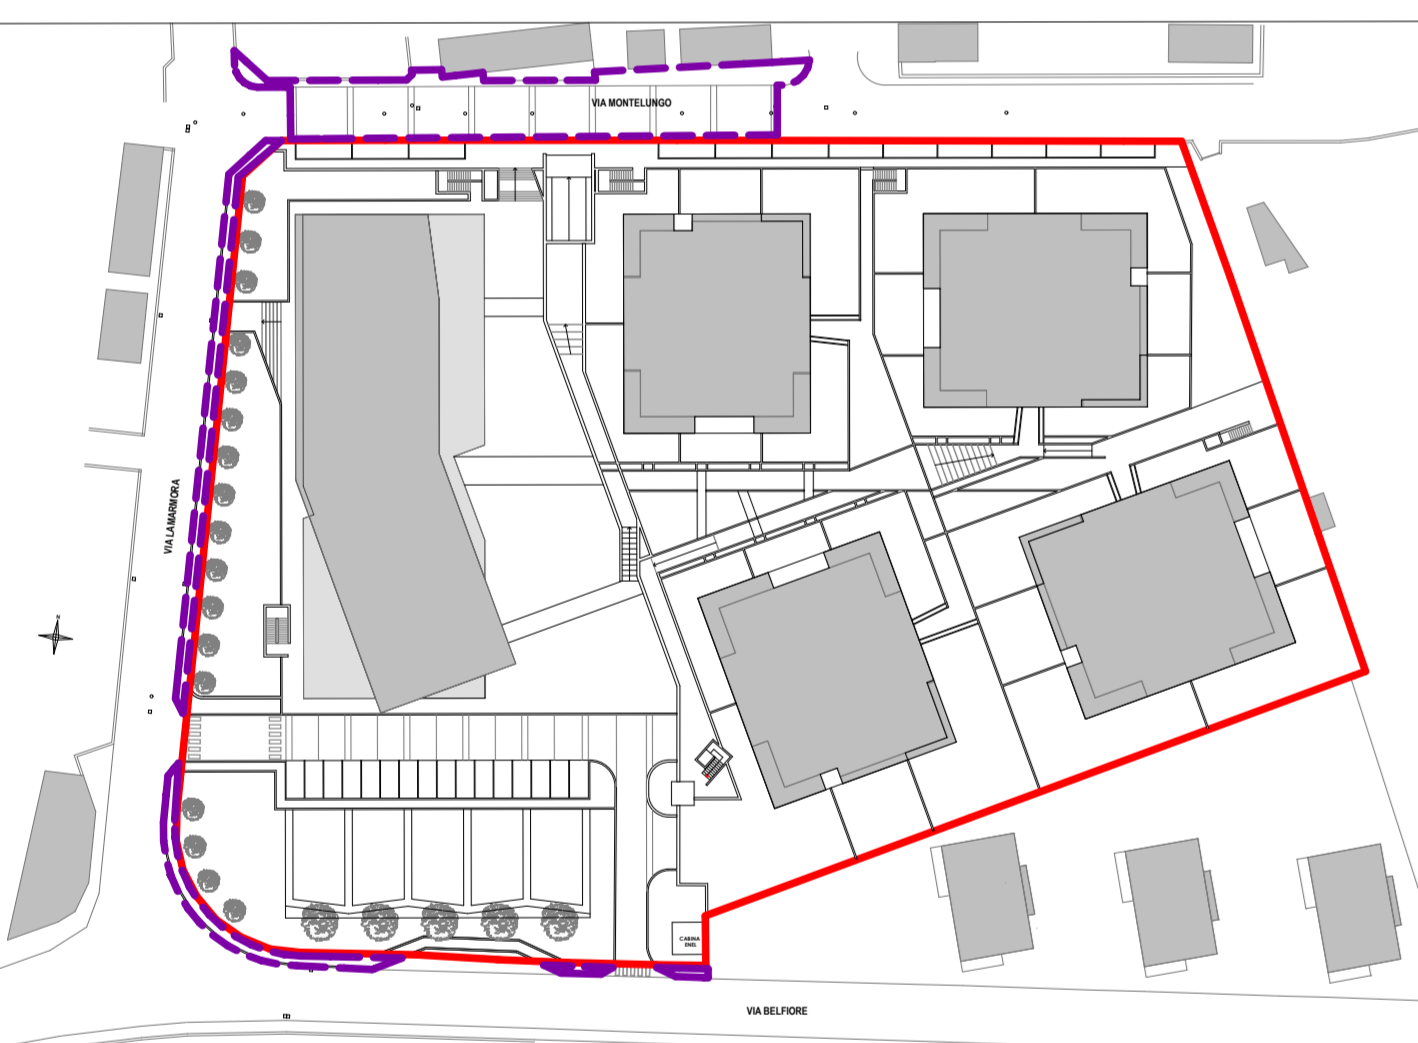

SCHEMA DI RIFERIMENTO AREE STANDARDS IN CESSIONE PLANIMETRIA - scala 1:1000

- LEGENDA
- Unità minima di intervento
 - Perimetrazione opere di urbanizzazione primaria
 - Porfido
 - Strato di asfalto su marciapiede esistente

