



COMMITTENTE: BELFIORE CASA s.r.l.		Codice: PA-D-20
PROGETTO: Architetto: DANILO TURATO Architetto: ARIANNA GOBBO		SCALA: 1:200
TECNOSTUDIO www.tecnostudiopadova.it 35035 Mestrino PD via Aquileia, 56 tel 049 9000684 fax 049 9001859		REVISIONI: 0 23/02/15 1 2 3 4 5 6
DISEGNATORE: M.RI	VERIFICATO: A.G.	APPROVATO: D.T.

SISTEMA DI GESTIONE QUALITÀ  
UNI EN ISO 9001:2008  
CERTIFICATO n° 62362  
ORGANIZZAZIONE  
n° 4911 ICNec


DIMOSTRAZIONE PARCHEGGI PUBBLICI IN CESSIONE \_ CONVENZIONE

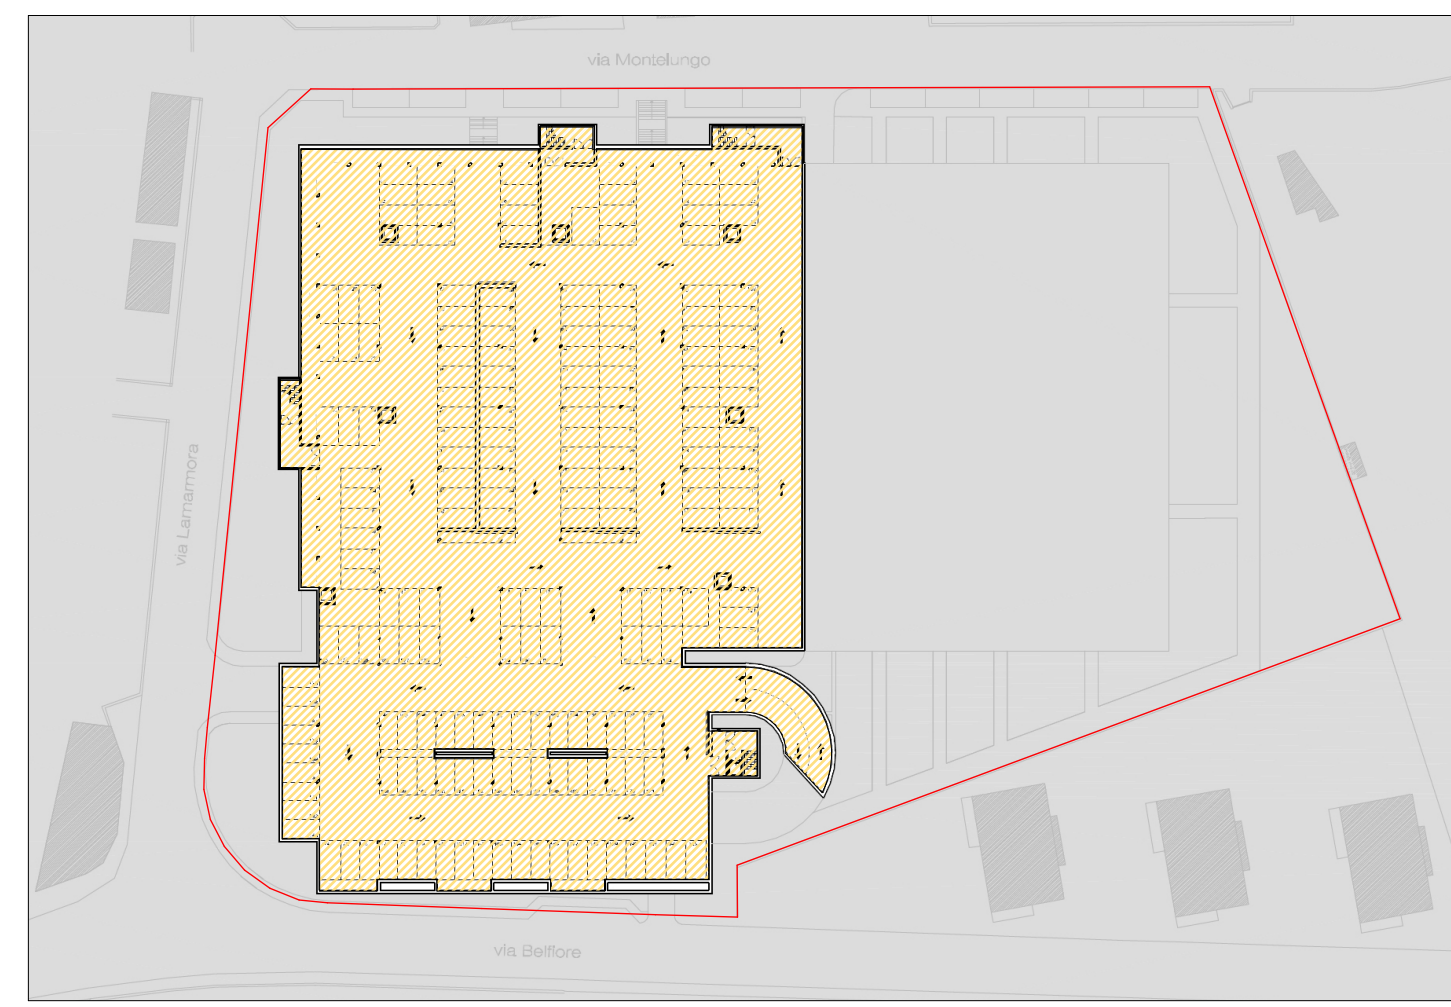


LIVELLO C2 = 6.360 MQ n° 193 posti auto

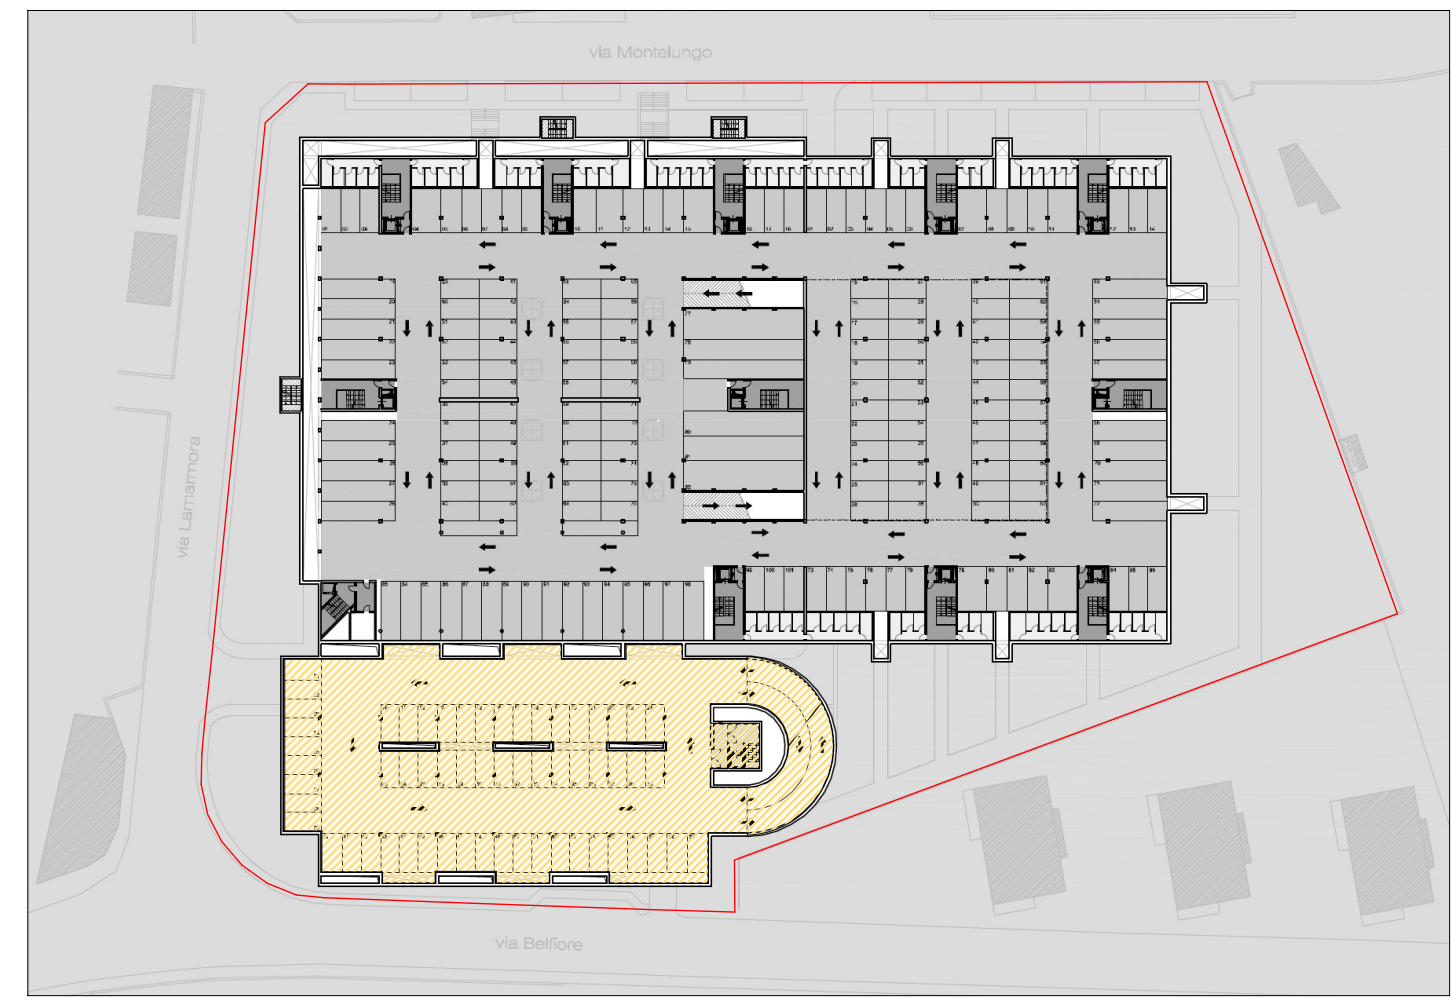


LIVELLO C1 = 1.850 MQ n° 59 posti auto

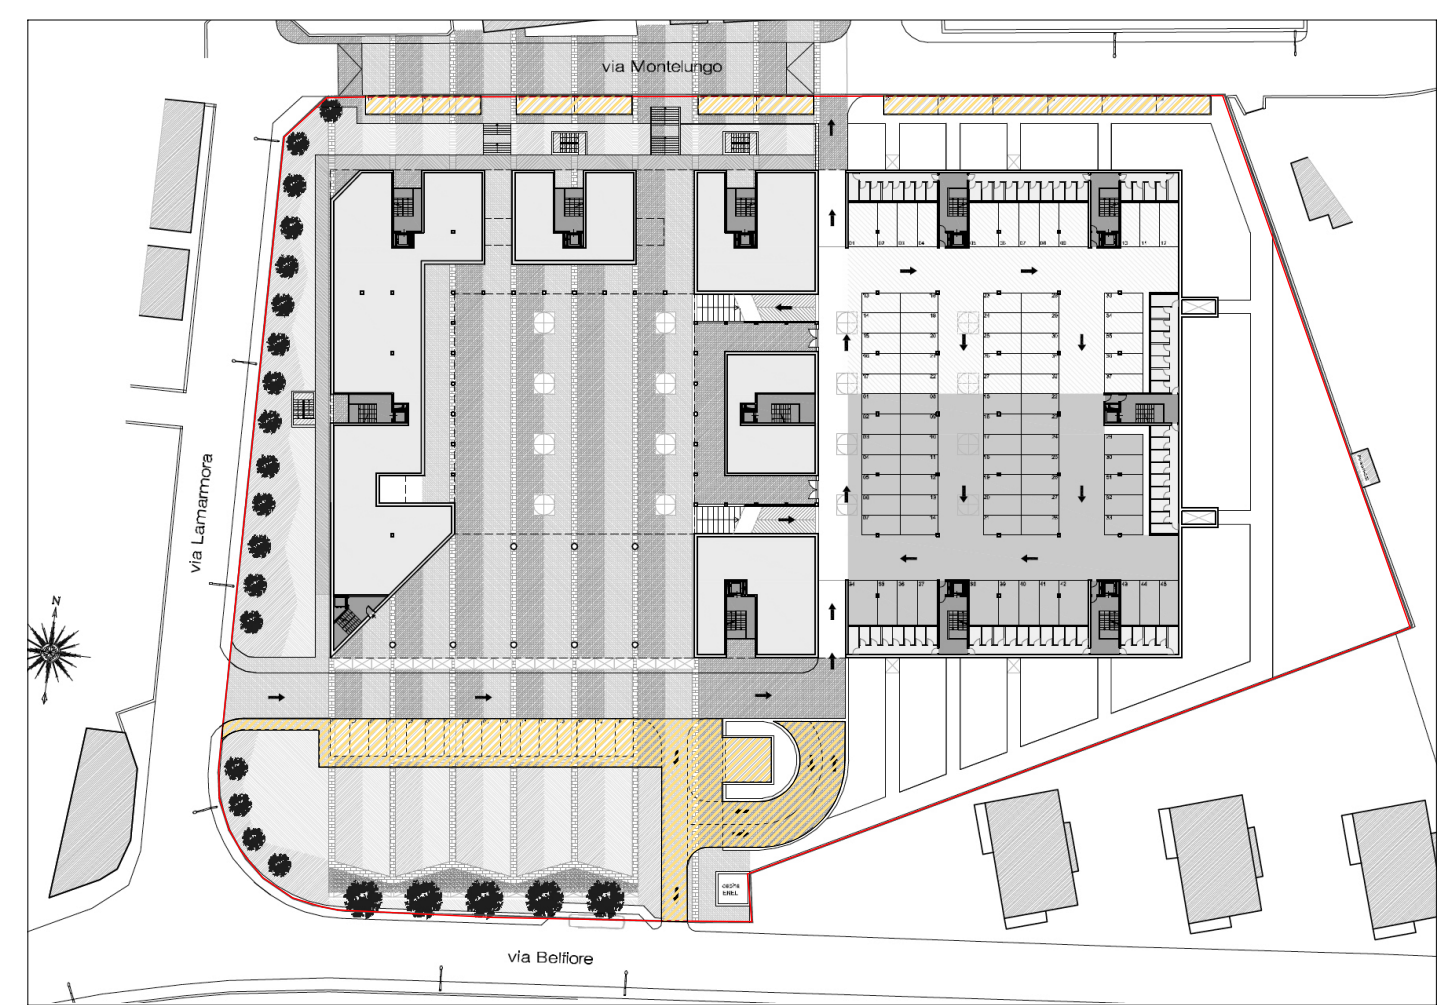


LIVELLO 00 = 725 MQ n° 28 posti auto

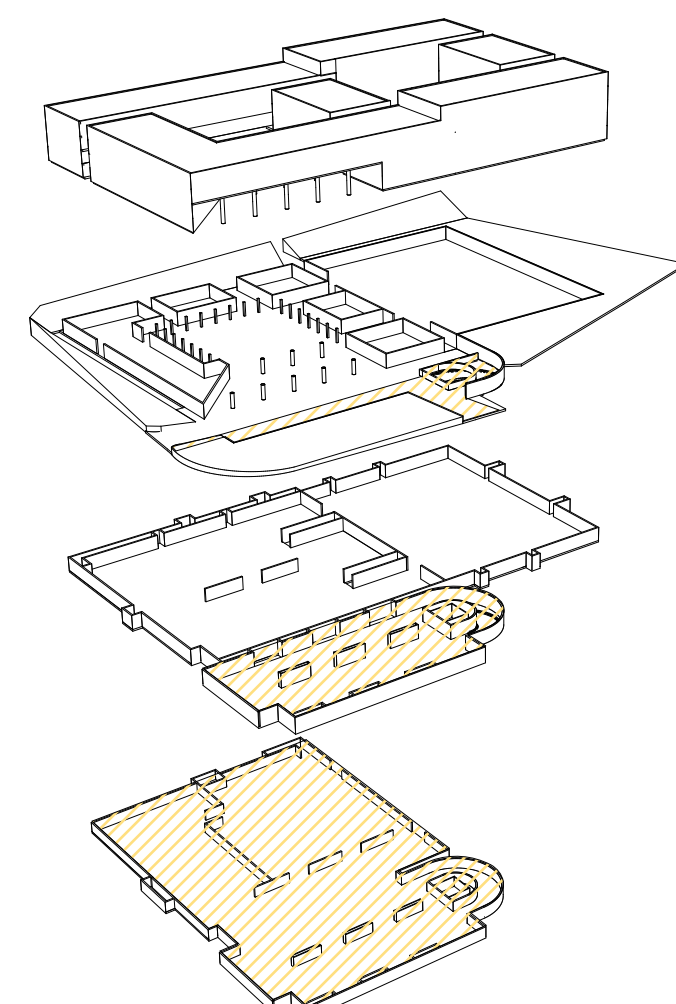


DIMOSTRAZIONE PARCHEGGI PUBBLICI IN CESSIONE \_ VARIANTE

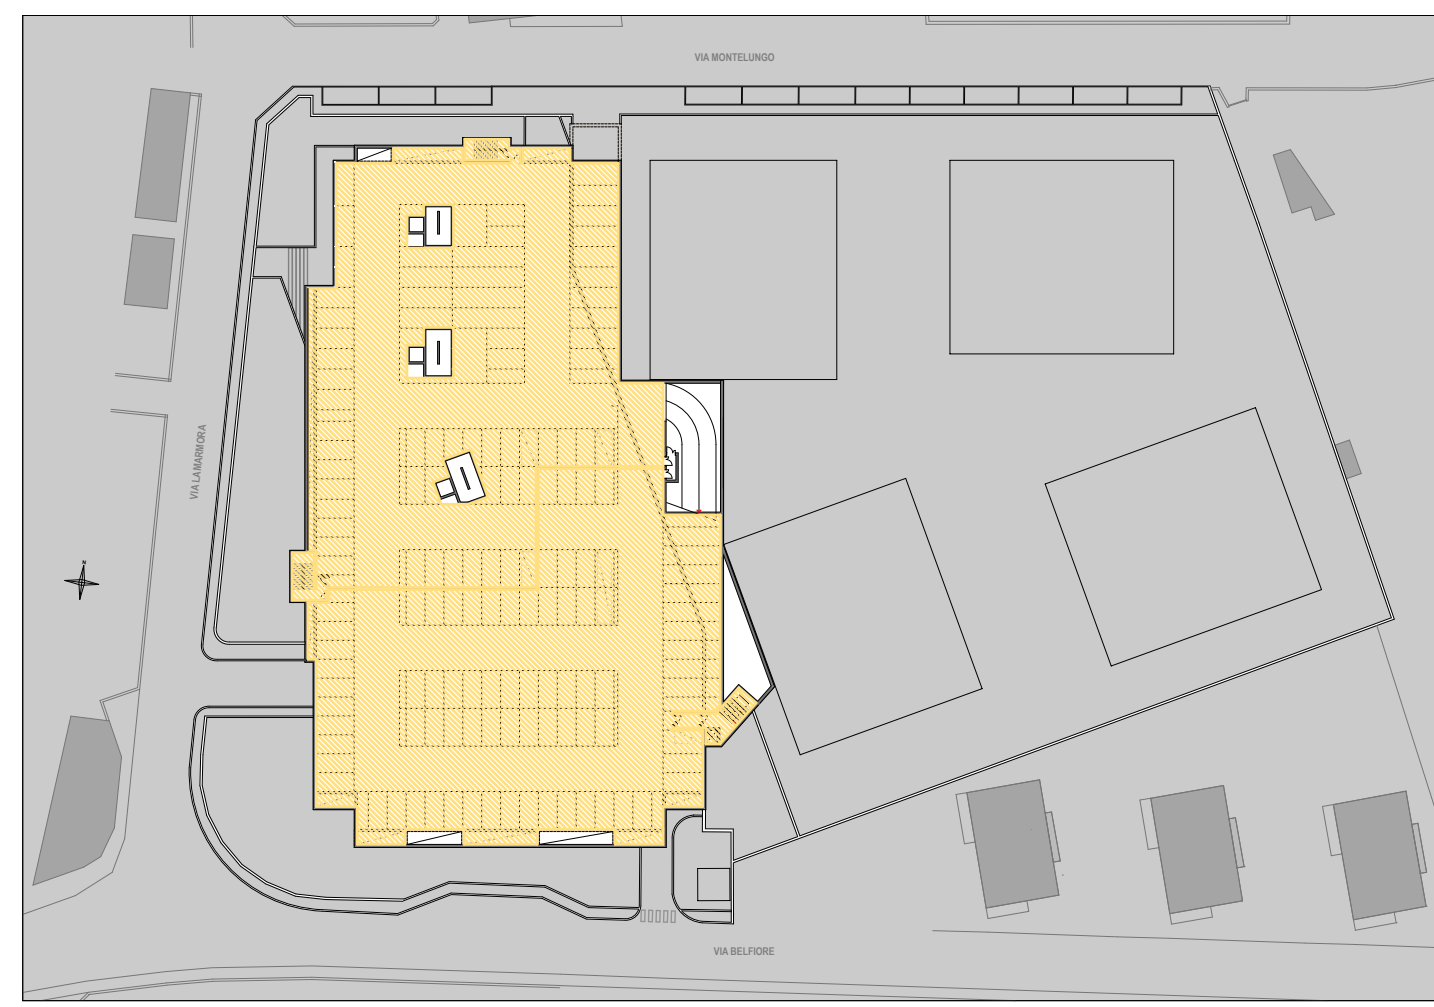


LIVELLO C2 = 4130 MQ n° 131 posti auto

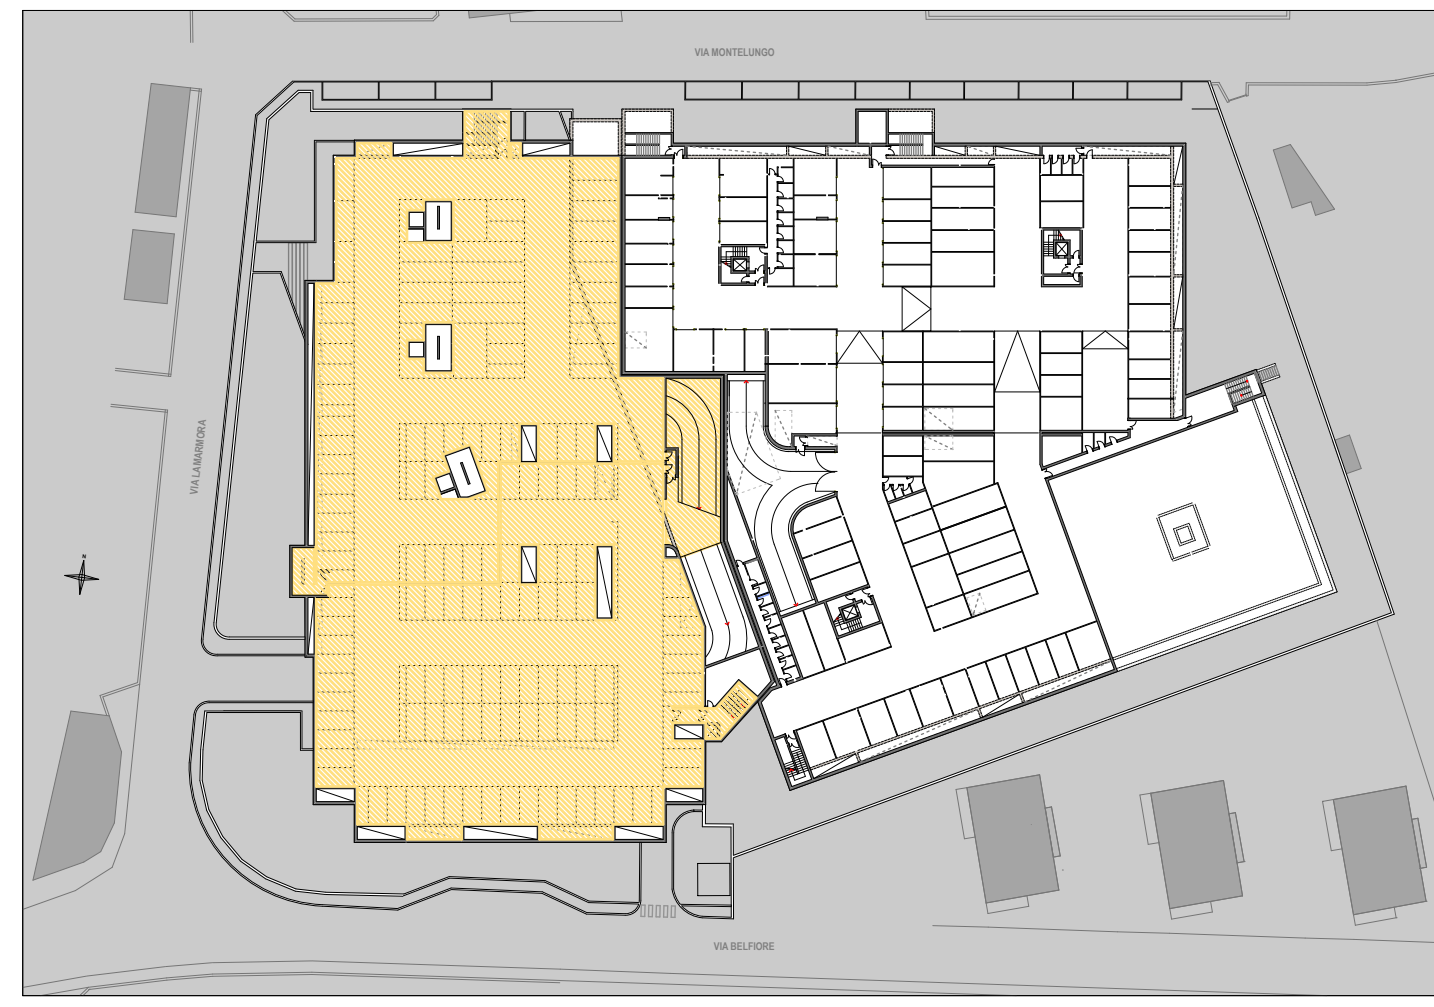


LIVELLO C1 = 4038 MQ n° 121 posti auto

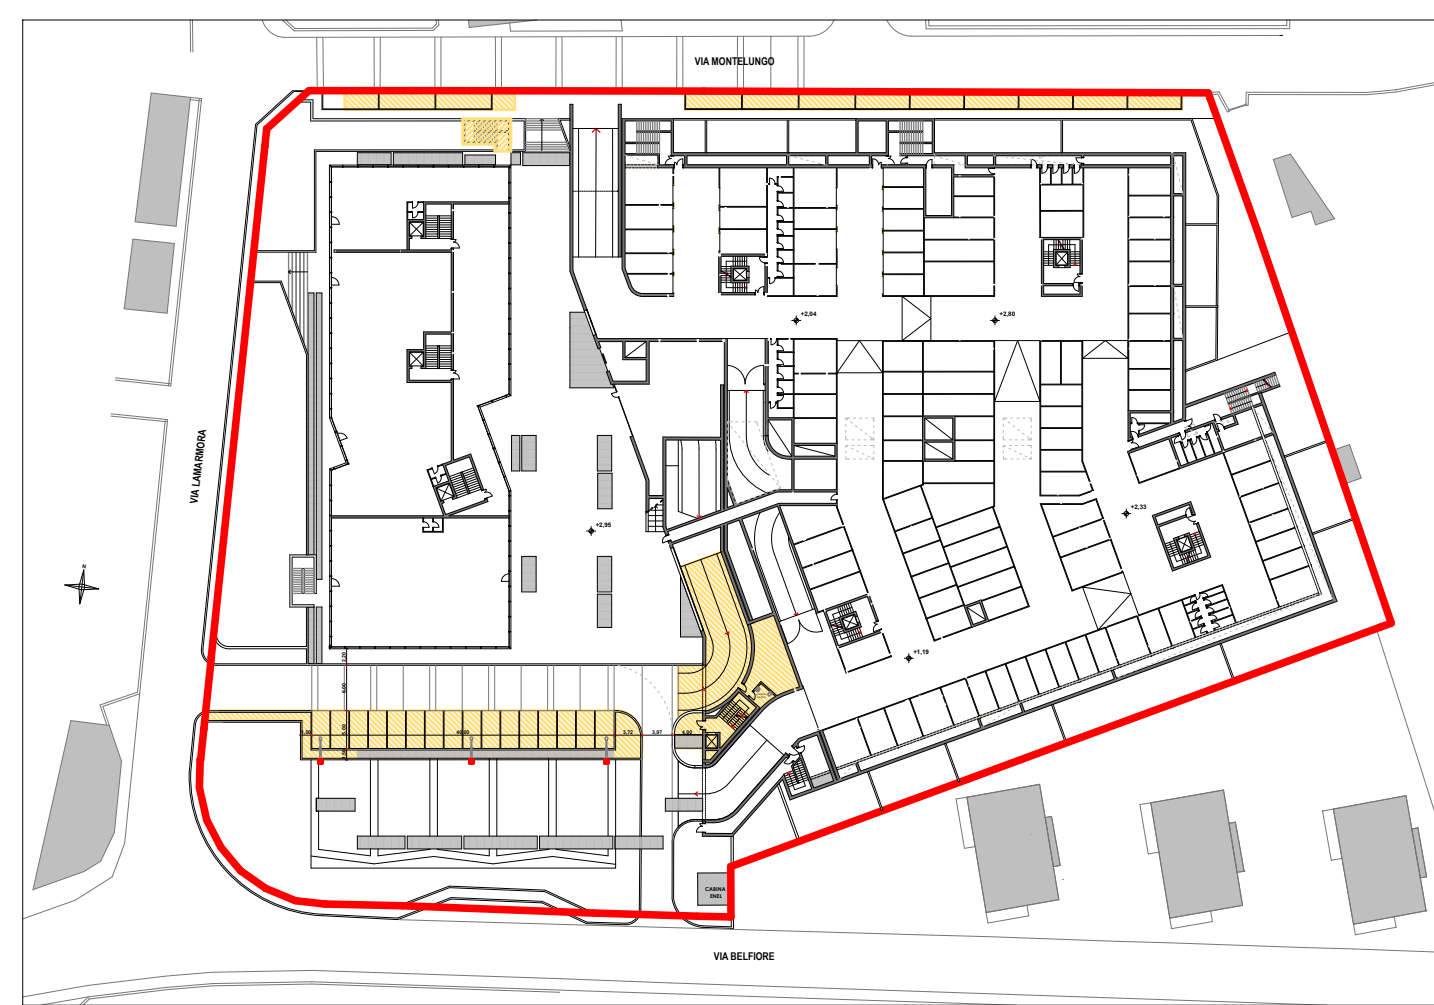


LIVELLO 00 = 767 MQ n° 28 posti auto

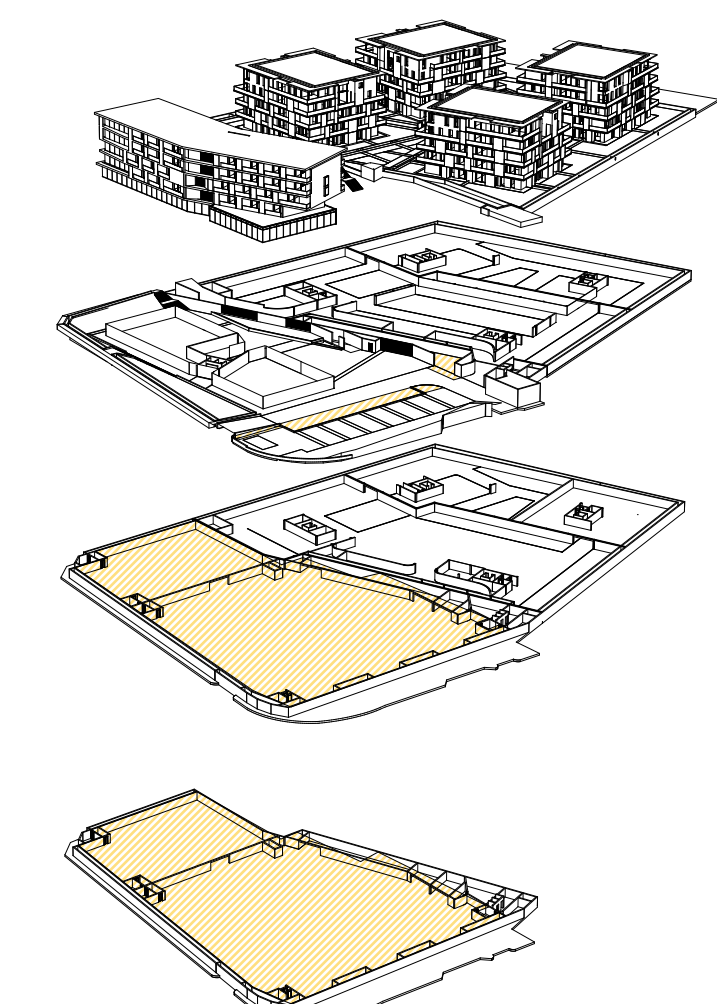


DIMOSTRAZIONE PARCHEGGI PRIVATI \_ CONVENZIONE

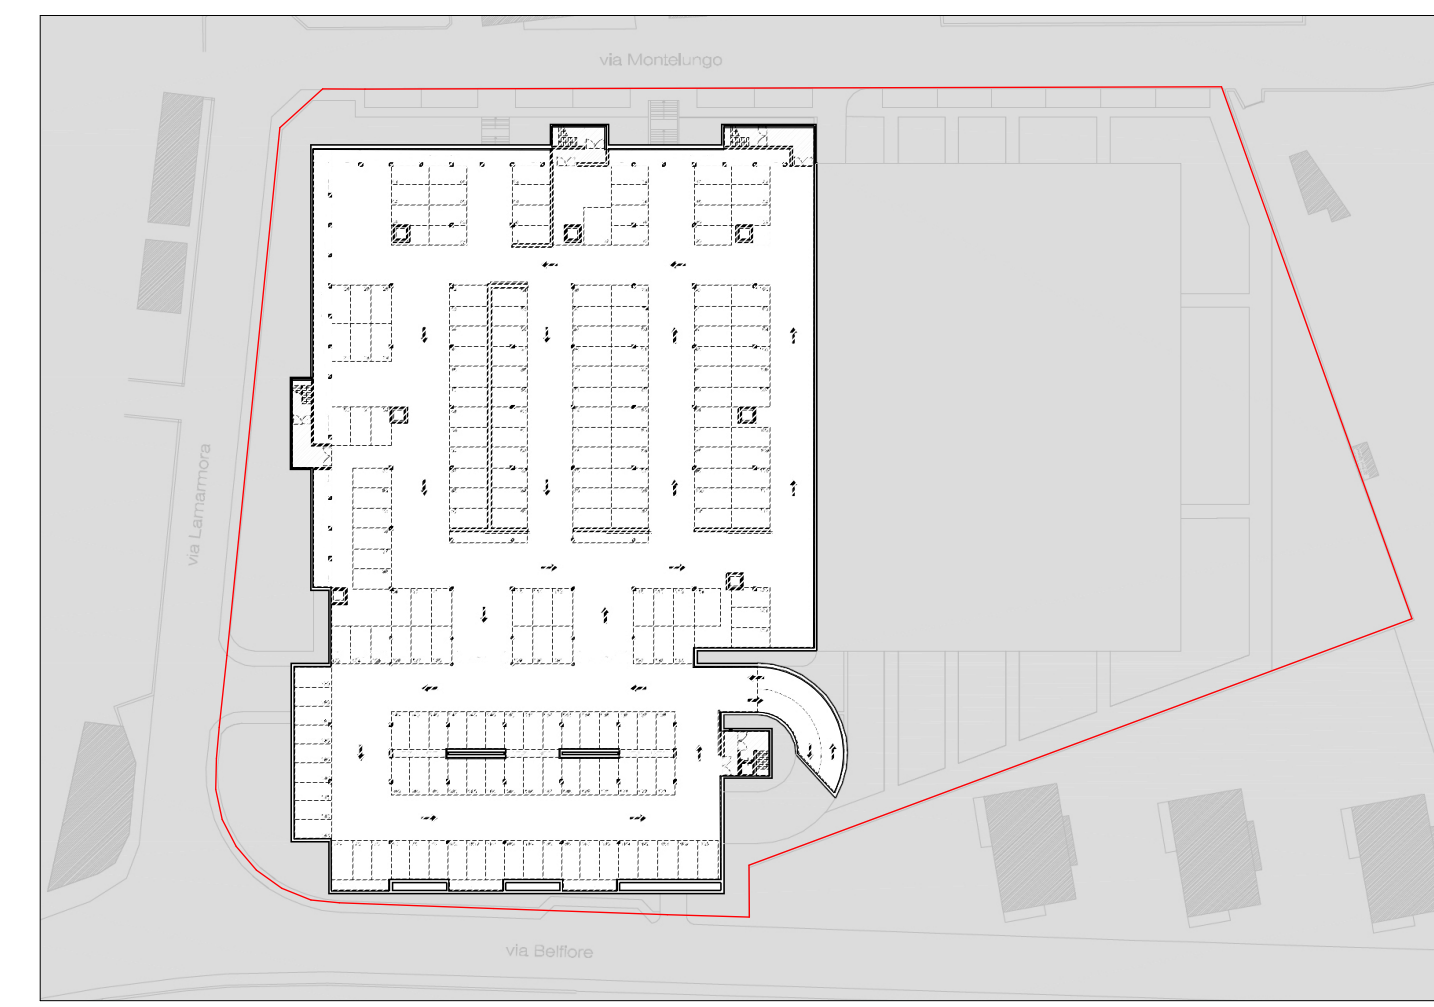


LIVELLO C2

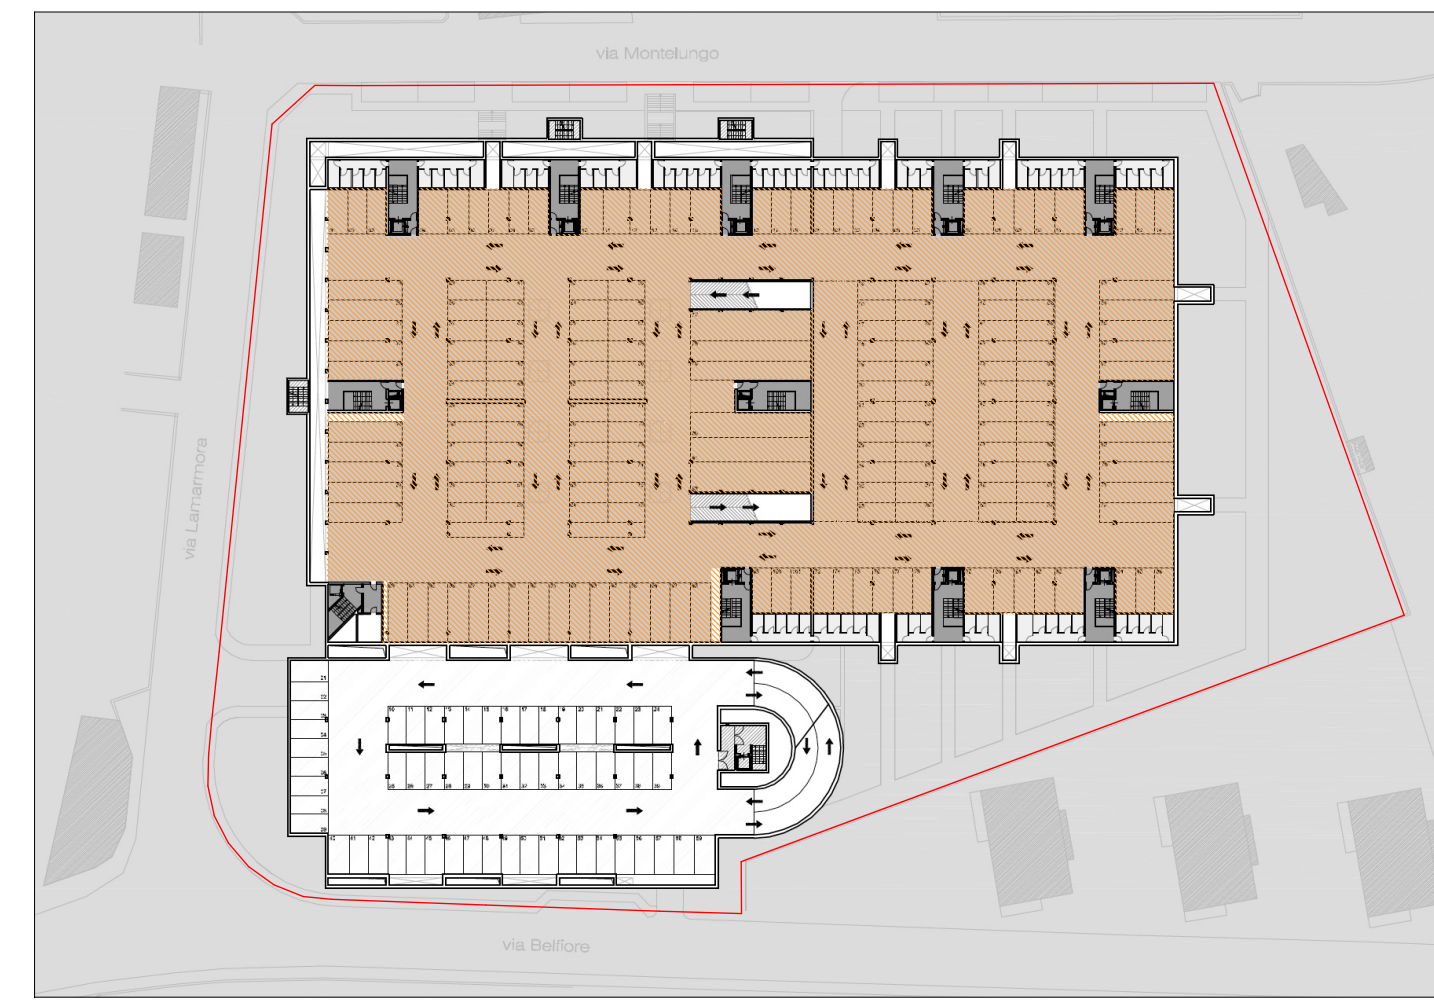


LIVELLO C1 = 5878 MQ RESIDENZIALE n° 187 posti auto privati

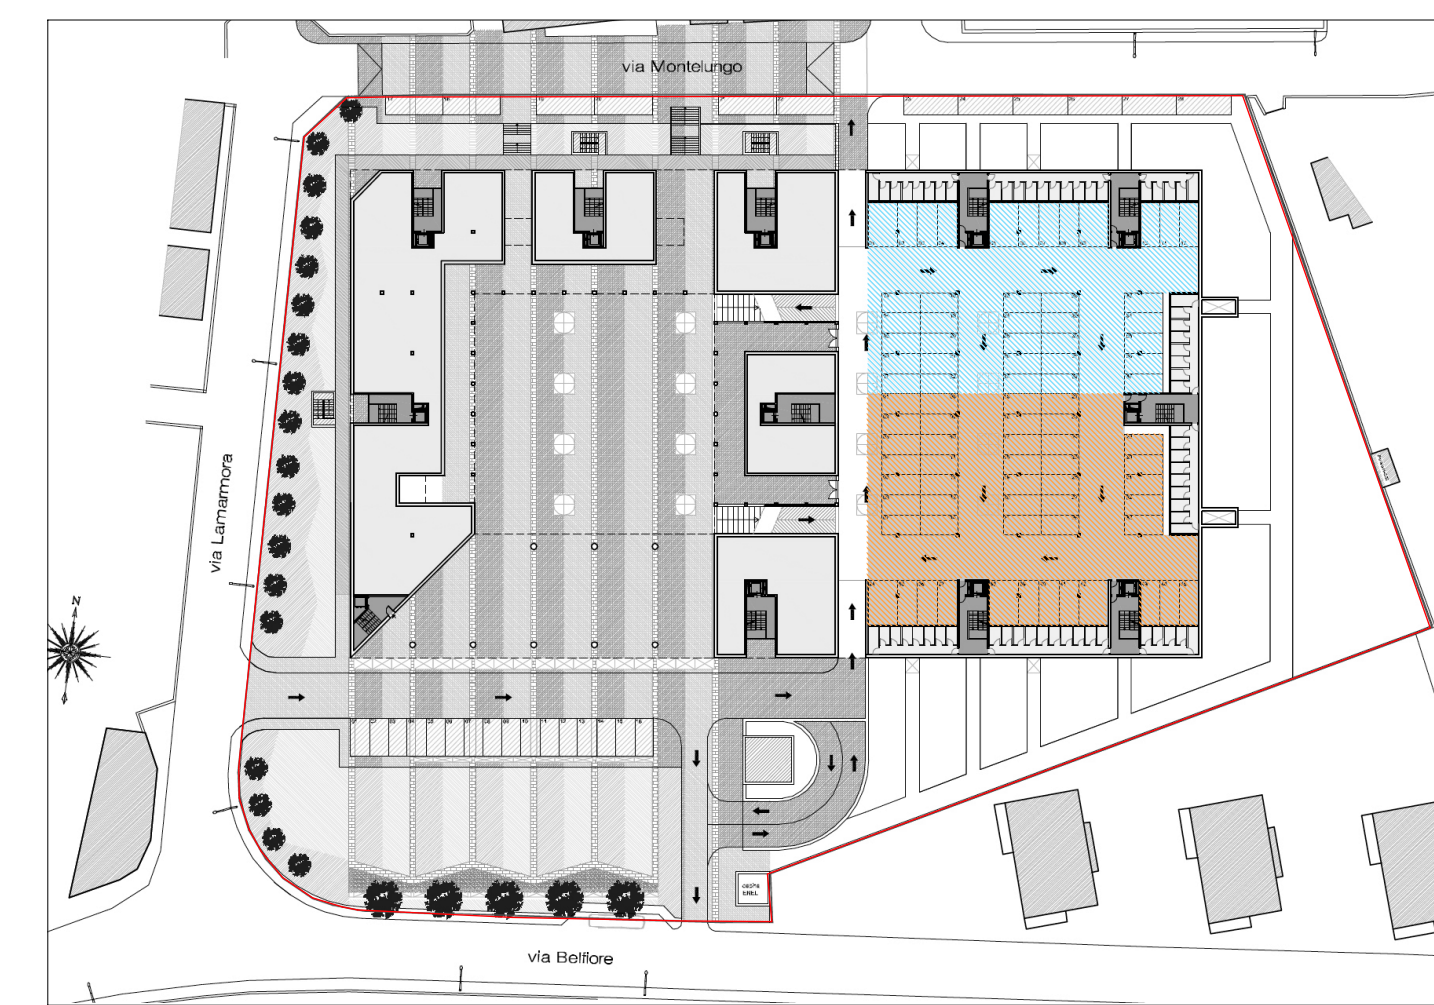

LIVELLO 00 = 1170 MQ RESIDENZIALE n° 82 posti auto privati  
989 MQ COMMERCIALE n° 37 posti auto commercio

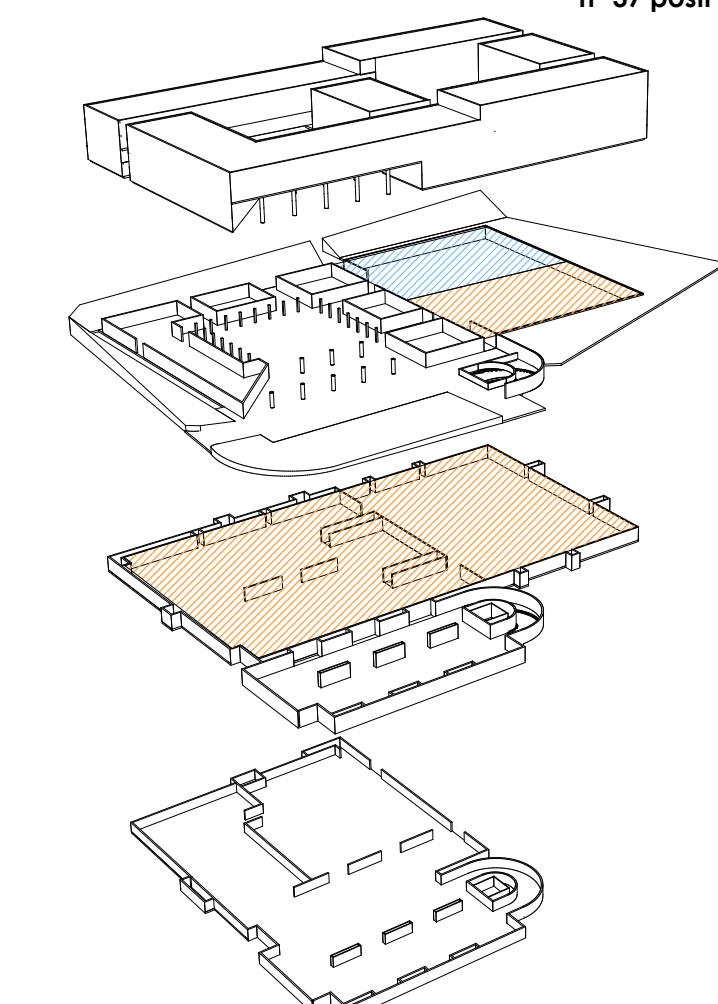


DIMOSTRAZIONE PARCHEGGI PRIVATI \_ VARIANTE

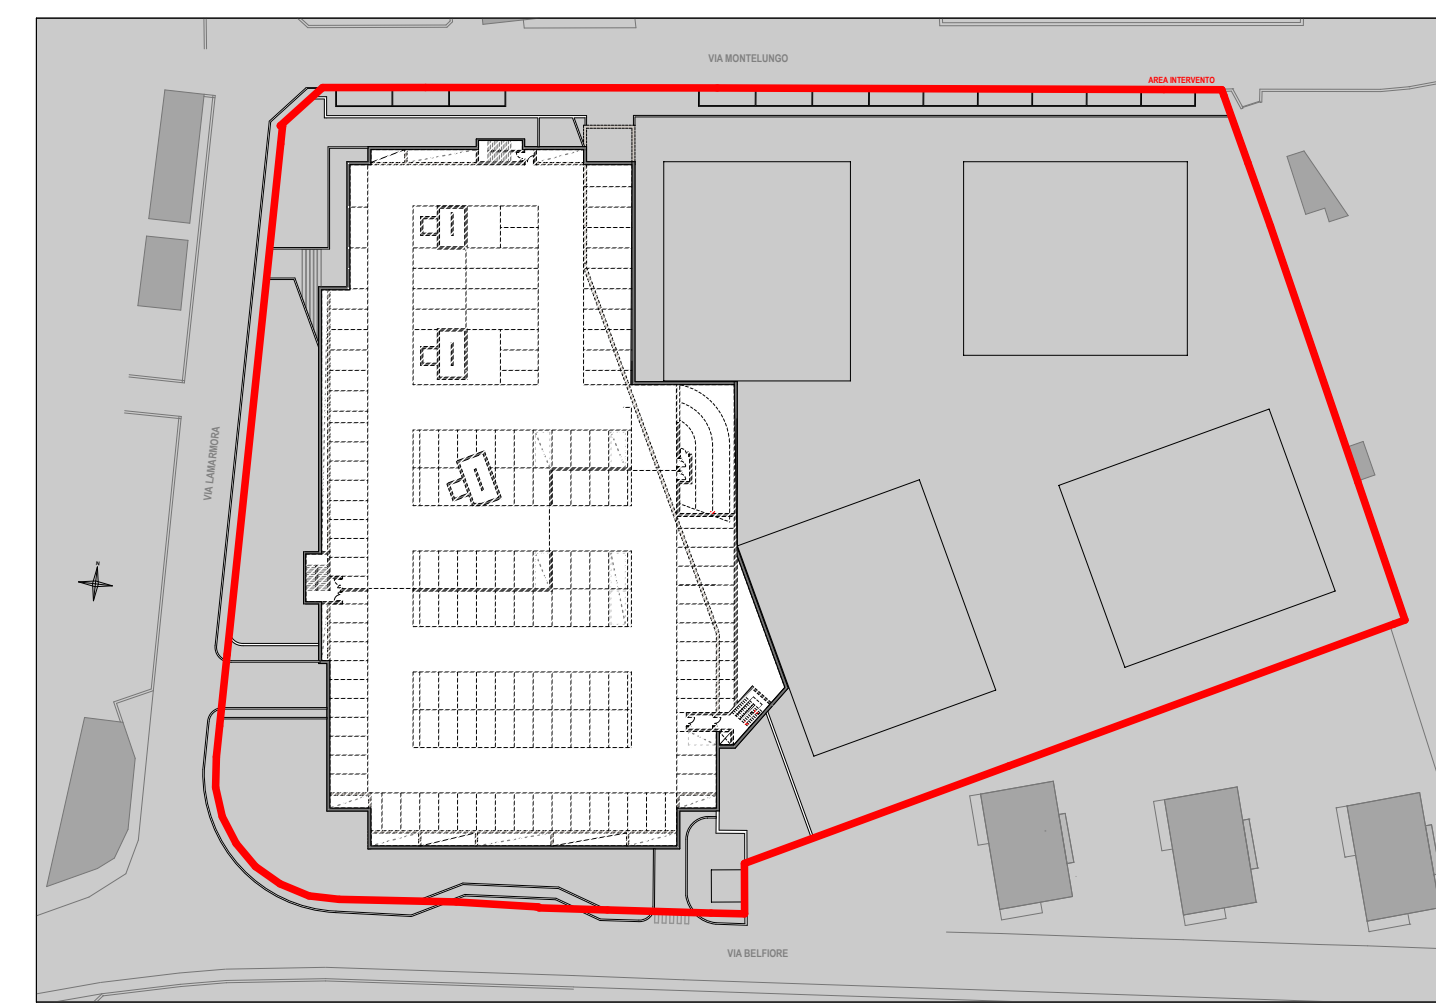

LIVELLO C2



LIVELLO C1 = 3596 MQ RESIDENZIALE n° 105 posti auto privati

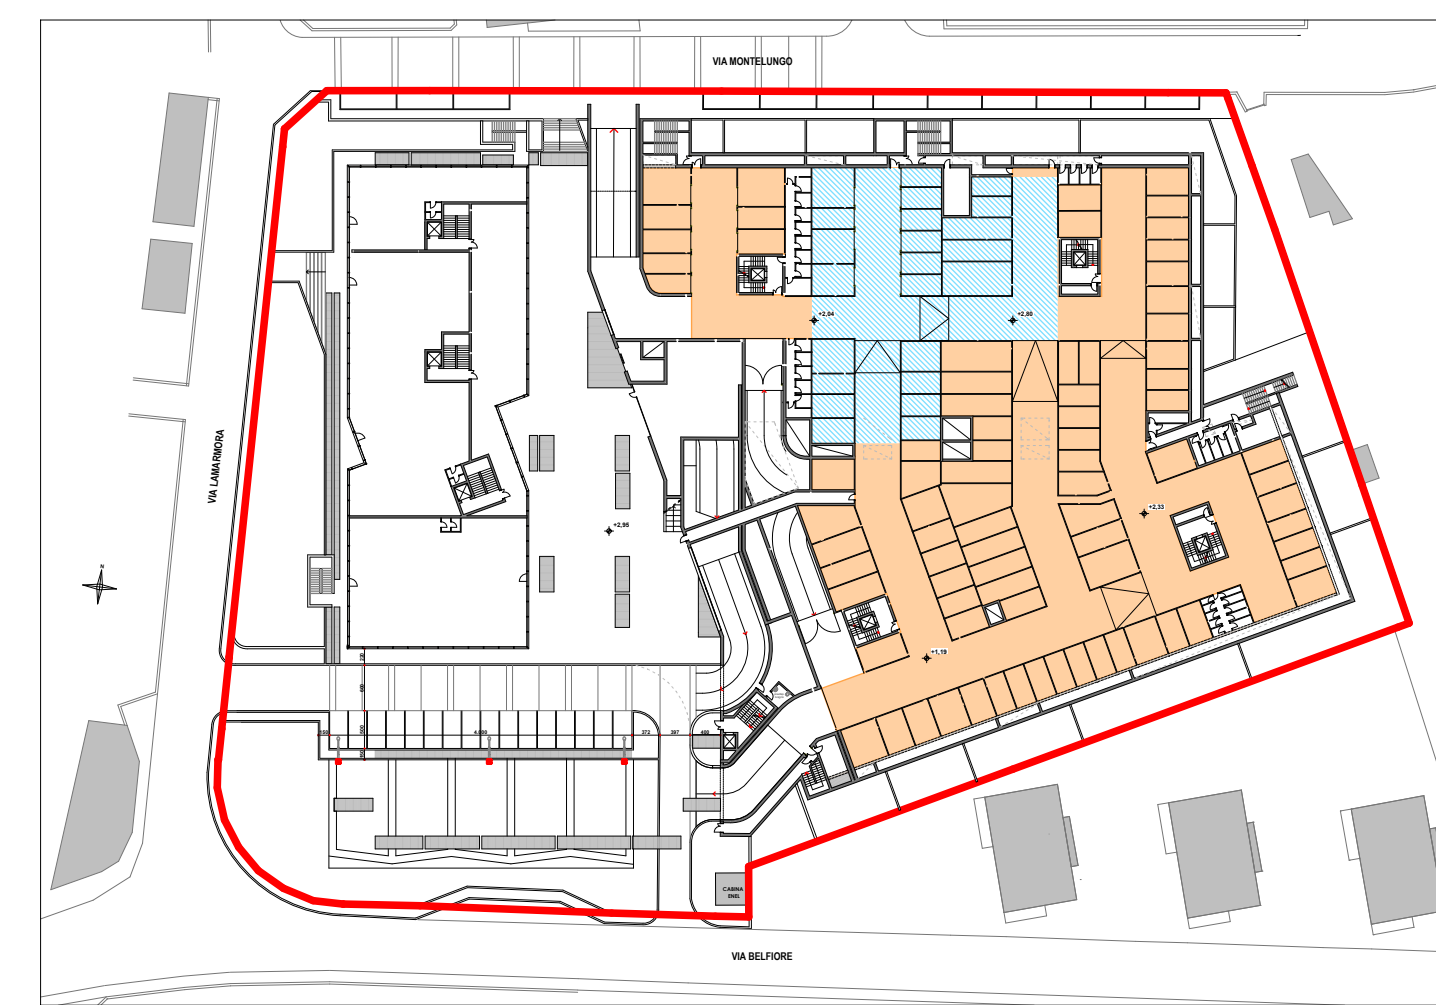

LIVELLO 00 = 3030 MQ RESIDENZIALE n° 85 posti auto privati  
940 MQ COMMERCIALE n° 27 posti auto commercio

