

COMUNE DI LECCO

VARIANTE PIANO ATTUATIVO

Via BELFIORE, Via LAMARMORA e
Via MONTELUONGO

STIMA DEGLI INTERVENTI E DEI COSTI
LARIO RETI HOLDING
Potenziamenti delle reti gas ed acqua

All. I

VARIANTE

COMMITTENTE: BELFIORE CASA s.r.l.

Codice
PA-D

PROGETTO: Architetto DANILO TURATO
Architetto ARIANNA GOBBO

SCALA
-

 **TECNOSTUDIO** www.tecnostudiopadova.it
info@tecnostudio-pd.it
35035 Mestrino PD via Aquileia, 56 tel 049 9000684 fax 049 9001859

REVISIONI

	0	23/02/15
1		
2		
3		
4		
5		
6		

DISEGNATORE

VERIFICATO

APPROVATO

M.RI

A.G.

D.T.

SISTEMA DI GESTIONE QUALITA'
UNI EN ISO 9001:2008
CERTIFICATO n° 12382
CISQ/CERTIQUALITY,
n° 4911 IQNet



Lario reti holding S.p.A.

Direzione e Uffici: Via Fiandra, n°13 - 23900 Lecco – Tel. 0341-359.111 – Fax 0341-469.870 – Pronto intervento Tel. 800-550.444
Capitale Sociale € 50.000.000 int.vers. – Codice Fiscale - Partita I.V.A. e Registro Imprese C.C.I.A.A. di Lecco n°03119540130
Sito web: www.larioreti.it – E-mail: info@larioreti.it

Lecco, 21 novembre 2008
Prot. n° 8829
Cna/ago
CT/dt,die,mer,val

Spettabile Studio
REDAELLI ASSOCIATI
Via Terraggio Pace, 4
20059 VIMERCATE MI

Oggetto: Piano attuativo soc. Eusice s.r.l. di Via Belfiore – Lamarmora – Montelungo in Comune di Lecco (area ex Scatolificio Pagani).

Si fa riferimento alla nostra lettera del 16/06/2008 prot. n° 2109 per trasmetterVi in allegato il prospetto “*stima degli interventi e dei costi*” inerenti i potenziamenti delle reti gas ed acqua che si renderanno necessari per garantire le relative forniture al piano attuativo citato in oggetto, commisurati alle effettive necessità delle nuove costruzioni.

L’importo complessivo degli interventi ammonta a € 197.847,83 IVA esclusa.

Si informa che per la stesura dei preventivi di spesa delle singole derivazioni d’utenza ai nuovi fabbricati si dovranno effettuare specifici sopralluoghi in cantiere a lavori in corso.

Per quanto riguarda il valore di pressione minima della fornitura acqua e della portata oraria dell’impianto antincendio, come da Vs. richiesta del 06/11/2008, Vi comunichiamo che tali valori Vi saranno trasmessi dopo le verifiche e le registrazioni che andremo ad eseguire sulla rete di distribuzione.

In attesa di Vostre determinazioni si porgono distinti saluti.

La Direzione Lrh S.p.A.
p.i. Giancarlo Benedetti

Allegati:

- prospetto “*stima degli interventi e dei costi*”
- elaborato n° LEC-PT1436 del 26/08/2008 – Potenziamento rete gas
- elaborato n° LEC-PT1436/A del 17/11/2008 – Potenziamento rete acqua

SEDI OPERATIVE:

LECCO: Via Fiandra, n°13 - 23900 Lecco – Tel. 0341-359.111 – Fax 0341- 469.870
MERATE: Via Cerri, n°51 - 23807 Merate (Lc) – Tel. 039-999.591 – Fax 039-999.5946
PEREGO: Via Statale, n°43 - 23888 Perego (Lc) – Tel. 039-57.204 – Fax 039-531.1044
VALMADRERA: Via Rio Torto, n°35 - 23868 Valmadrera (Lc) – Tel. 0341-204.311 – Fax 0341-204.333



SINCERT

**DISTRIBUZIONE GAS METANO ED ACQUA POTABILE
AL PIANO ATTUATIVO AREA EX SCATOLIFICIO PAGANI-LECCO
(ESCLUSE LE DERIVAZIONI D'UTENZA)**

**STIMA DEGLI INTERVENTI E DEI COSTI COMMISURATI
ALLE EFFETTIVE NECESSITA' DELLE NUOVE UTENZE**

SERVIZIO GAS

TIPOLOGIA OPERA (elaborato LEC-PT1436)	MATERIALI (EURO)	OP. IMPIANT. (EURO)	OP. EDILI (EURO)	TOTALE (EURO)
POTENZIAMENTO RETE GAS BP VIA LAMARMORA DN 125 ML 100	2.589,70	3.933,33	17.000,00	23.523,03
POTENZIAMENTO RETE GAS BP VIA MONTELUONGO DN 125 ML 155	4.014,04	6.096,67	26.350,00	36.460,70
POTENZIAMENTO RETE GAS BP VIA DALMAZIA DN 125 ML 115	2.978,16	4.523,33	19.550,00	27.051,49
AMPLIAMENTO RETE GAS BP VIA MAGENTA DN 125 ML 36	932,29	1.416,00	6.120,00	8.468,29
POTENZIAMENTO CABINA DI ZONA CABINA "VILLAGGIO"	4.750,00	1.750,00	3.000,00	9.500,00

TOTALE IVA esclusa **105.003,52**

SERVIZIO ACQUA

TIPOLOGIA OPERA (elaborato LEC-PT1436/A)	MATERIALI (EURO)	OP. IMPIANT. (EURO)	OP. EDILI (EURO)	TOTALE (EURO)
POTENZIAMENTO RETE ACQUA DISTRIB. VIA BELFIORE PE 125 ML 85	1.372,75	2.786,11	13.770,00	17.928,86
POTENZIAMENTO RETE ACQUA DISTRIB. VIA LAMARMORA PE 125 ML 110	1.776,50	3.605,56	17.820,00	23.202,06
POTENZIAMENTO RETE ACQUA DISTRIB. VIA MONTELUONGO PE 125 ML 230	3.714,50	7.538,89	37.260,00	48.513,39
POTENZIAMENTO CASELLO DI INTEGRAZIONE VIA REDIPUGLIA	2.000,00	1.200,00	-	3.200,00

TOTALE IVA esclusa **92.844,31**

LECCO 14/11/08

LARIO RETI HOLDING S.p.A.
Via Fiandra n° 13
23900 LECCO



Lario reti holding S.p.A.

Direzione e uffici: via fiandra 13 23900 LECCO tel 0341 - 359111 - fax 0341 496870 pronto intervento
800 - 550 444 - cod. fiscale P. IVA e reg. Imprese: 03119540130 sito web . www.larioreti.it




Revisione	Data
1.0	17/11/2008
Cod. elaborato	
LEC-PT1436/A	


DISTRIBUZIONE ACQUA POTABILE AL PIANO ATTUATIVO AREA EX SCATOLIFICIO PAGANI.

NEL COMUNE DI LECCO

Disegnatore	Merga S	Scala	Varie	Verifica	Data
-------------	---------	-------	-------	----------	------

LEGENDA

-  RETE ACQUA ESISTENTE
-  CONDOTTA ACQUA IN PROGETTO PE 200 ML. 425
-  SARACINESCA IN PROGETTO

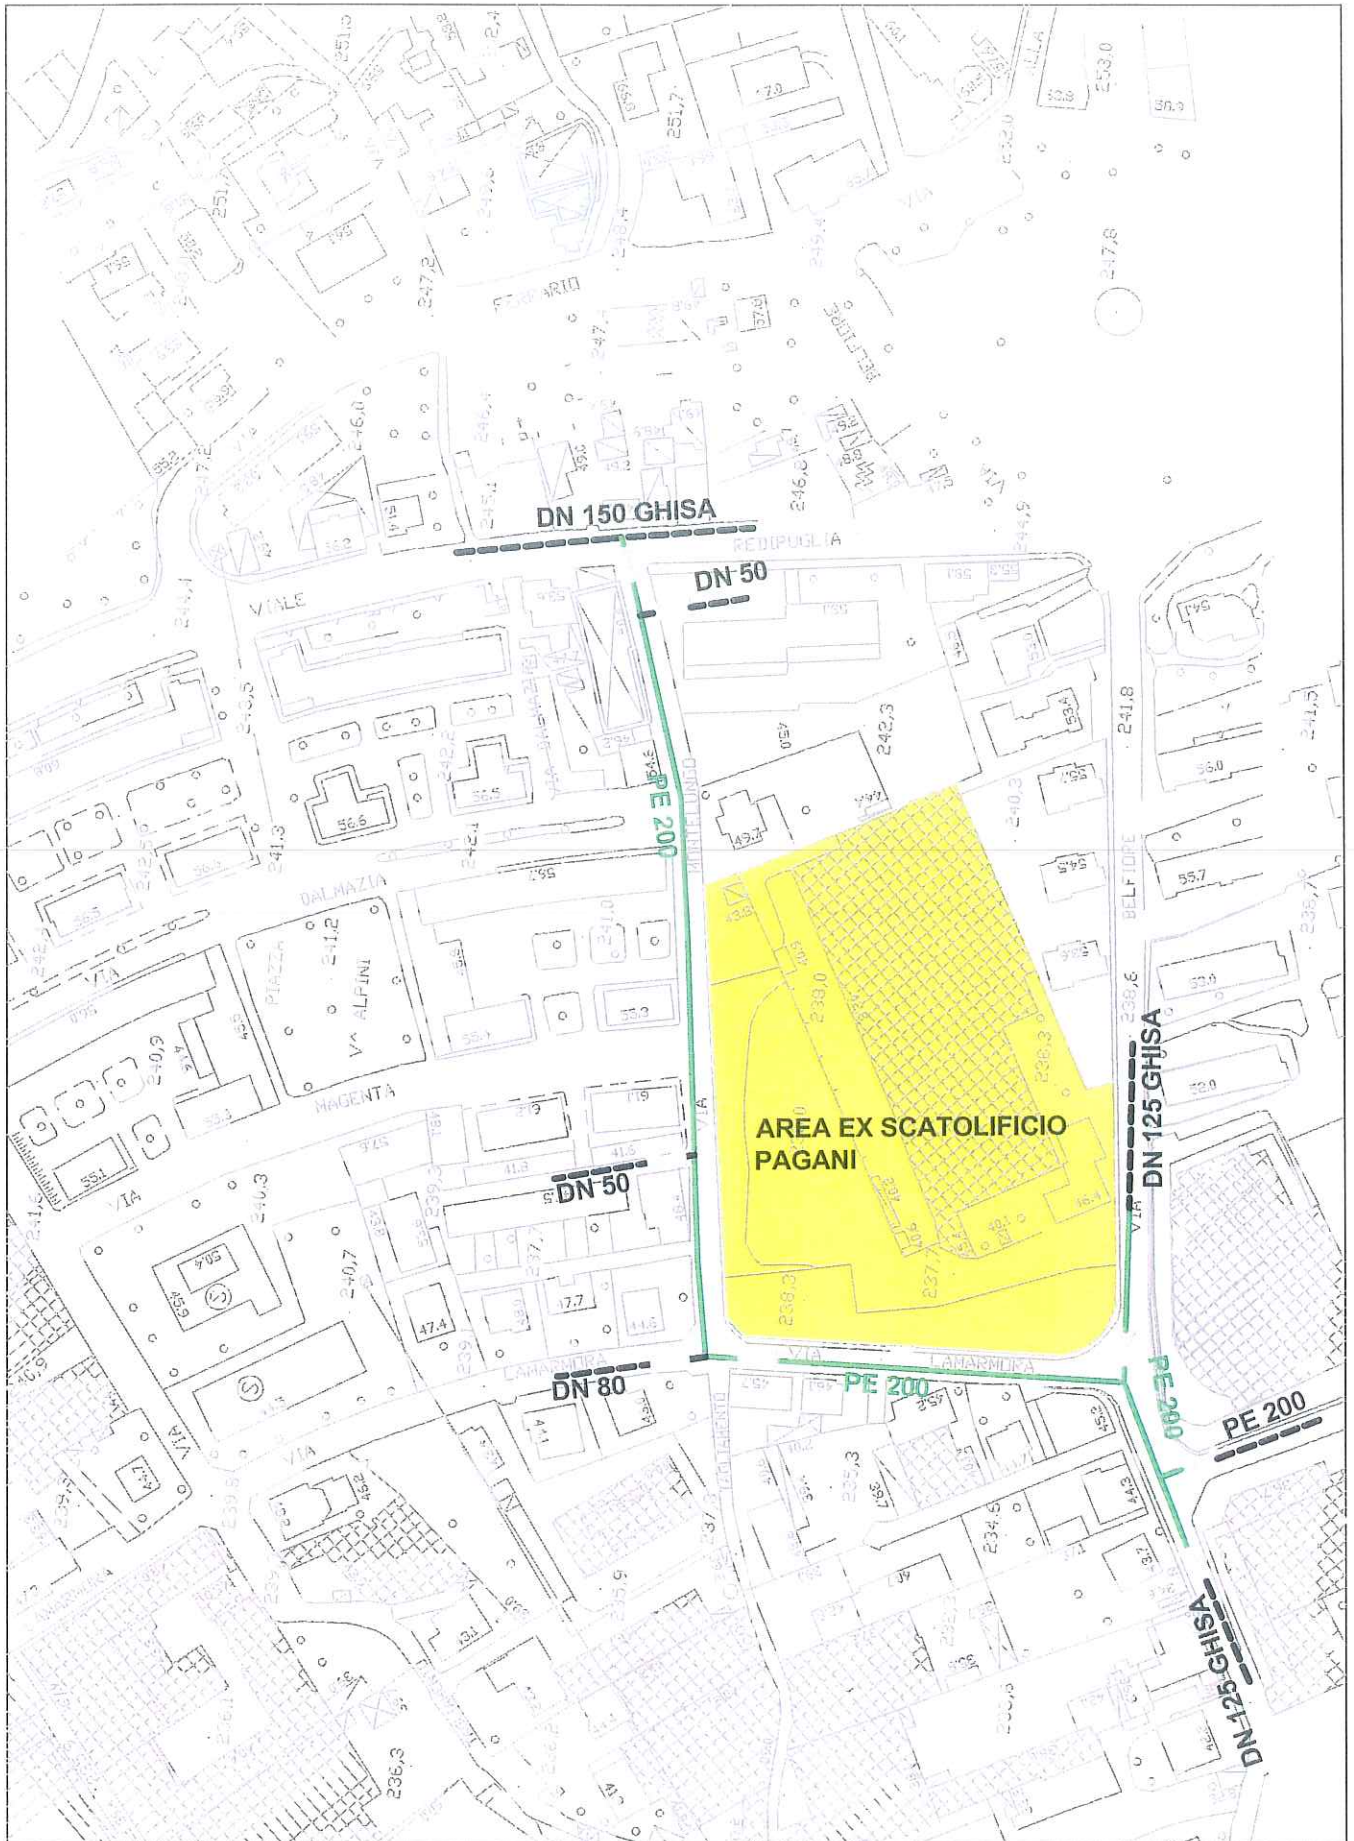

SCALA 1:2000



Lario reti holding S.p.A.

Direzione e uffici: via fiandra 13 23900 LECCO tel 0341 - 359111 - fax 0341 496870 pronto intervento
800 - 550 444 - cod. fiscale P. IVA e reg. Imprese: 03119540130 sito web . www.larioreti.it

Revisione	Data
1.0	26/08/2008

DISTRIBUZIONE GAS METANO AL PIANO ATTUATIVO
AREA EX SCATOLIFICIO PAGANI.

NEL COMUNE DI LECCO

Cod. elaborato
LEC-PT1436

Disegnatore	Merga S	Scala	Varie	Verifica	Data
-------------	---------	-------	-------	----------	------


LEGENDA



RETE GAS B.P. ESISTENTE



CONDOTTA GAS IN PROGETTO DN 200 ML. 370 - DN 150 ML. 36

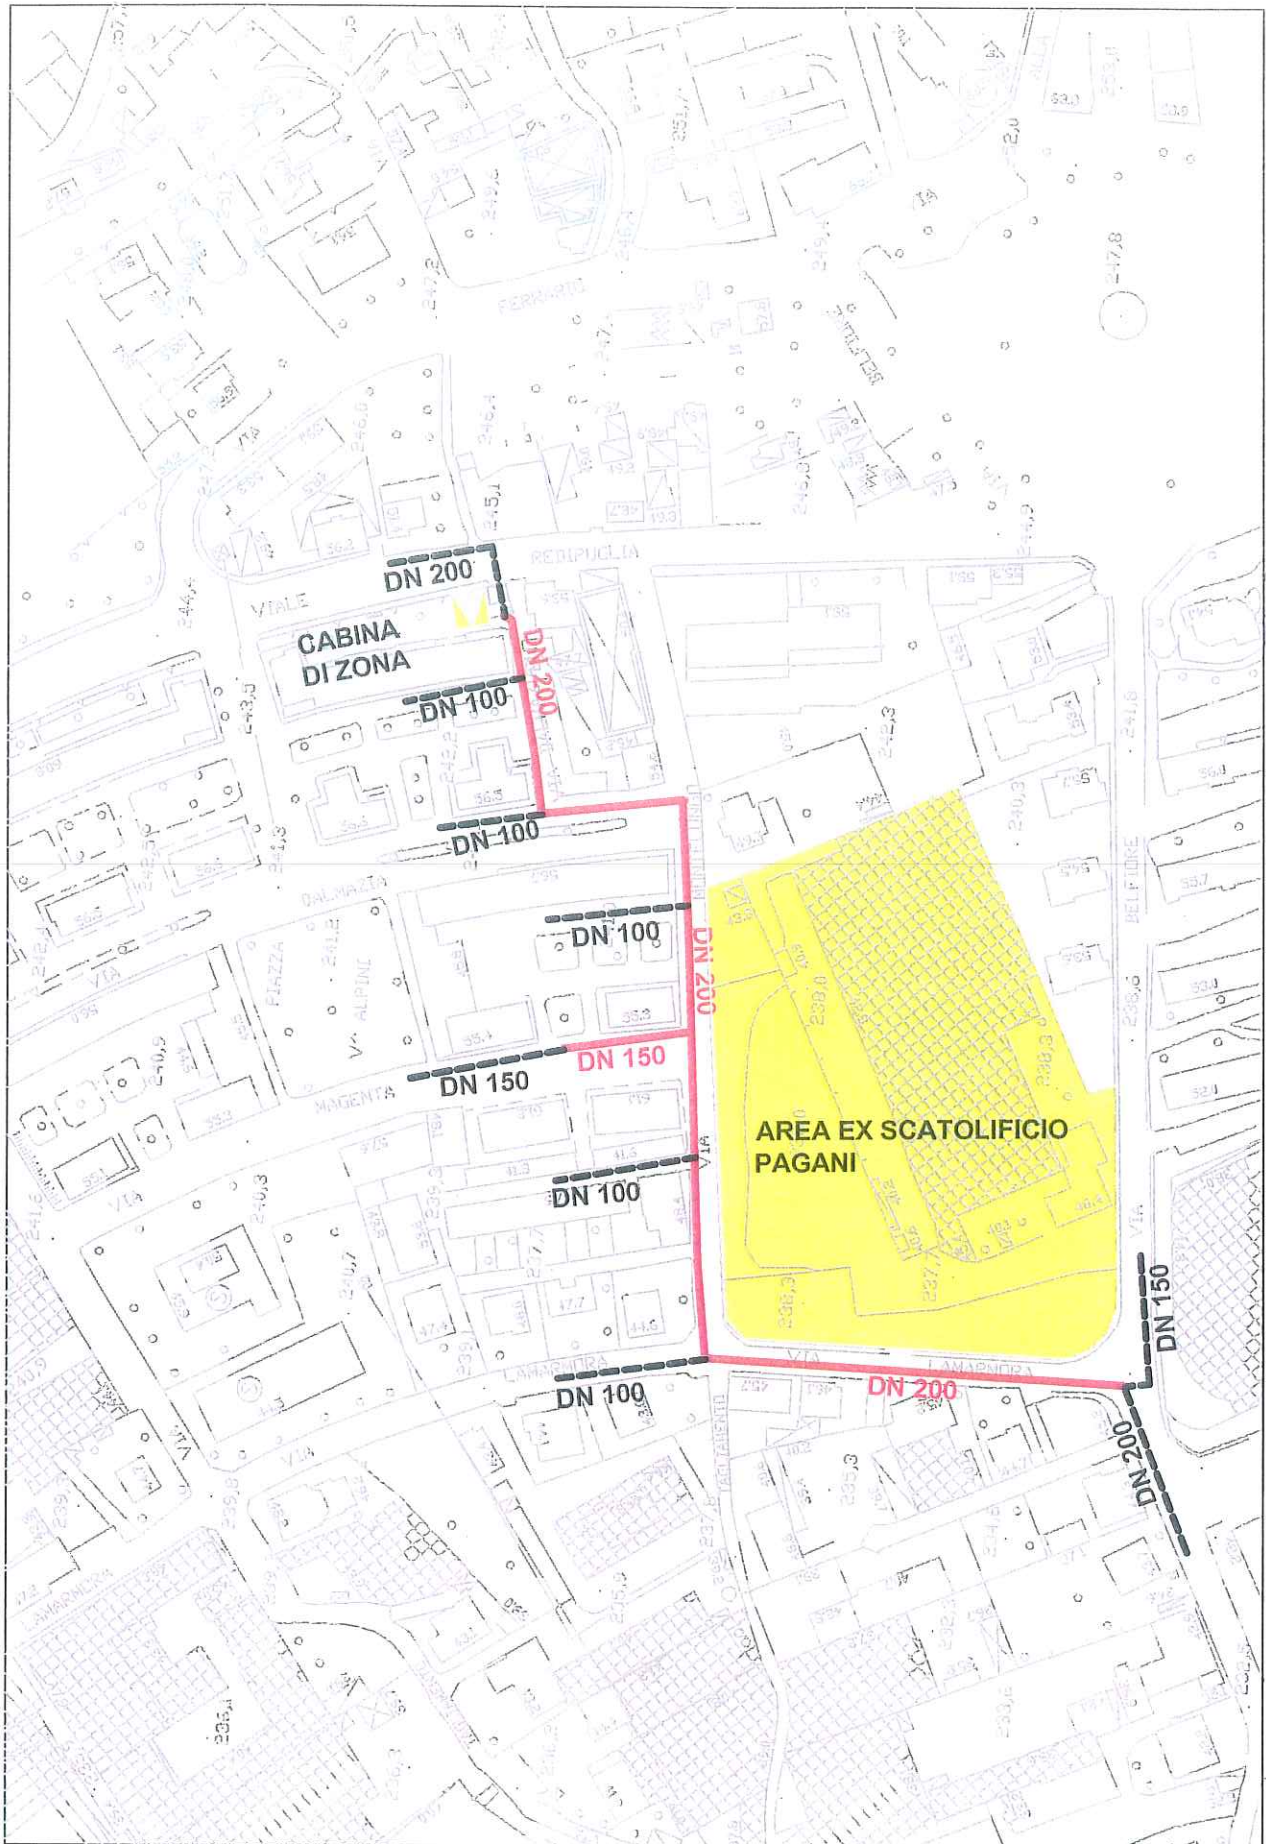

SCALA 1:2000