

ANALISI DEI SISTEMI URBANI E FUNZIONI


- STRUTTURA FUNZIONALE URBANA**
- Destinazione prevalente residenziale
 - Destinazione prevalente produttiva
 - Destinazione prevalente commerciale
 - Destinazione mista residenziale - produttiva
 - Destinazione mista residenziale - terziario - commercio

- PIANIFICAZIONE IN CORSO**
- Accordo di Programma Nuovo Polo Universitario
 - Zone assoggettate a Piano Attuativo soglie PRG vigente / ante PGT

- LA CITTÀ STORICA**
- Nuclei storici (PRG vigente)

- LA CITTÀ PUBBLICA**
- Servizi e attrezzature pubbliche o di uso pubblico a valenza comunale
 - Servizi dedicati all'istruzione a valenza comunale
 - Servizi e attrezzature pubbliche o di uso pubblico a valenza sovracomunale
 - Servizi dedicati all'istruzione a valenza sovracomunale
 - Servizi del sistema ricettivo
 - Impianti esistenti

- RIFERIMENTI TERRITORIALI**
- Limite amministrativo provinciale
 - Limite amministrativo comune di LECCO
 - Limite amministrativo altri comuni
 - Idrografia
 - Linea ferroviaria
 - Linea navigazione
 - Linea funivia
 - Stazione ferroviaria
 - Attracco imbarcadere
 - Attracco (Canottieri)
 - Stazione funivia
 - Elisoferficie ospedale "A. Manzoni"
 - Piazzola Elisoccorso 118

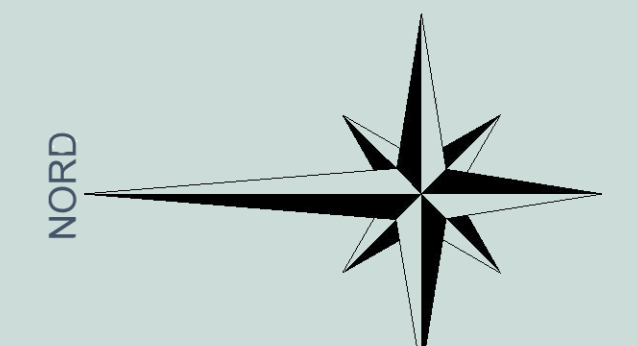

Sistema di riferimento
UTM-WGS 84 - Fuso 32
 Fonte dati:
 Comune di Lecco
 Provincia di Lecco
 Regione Lombardia

PGT LC 2013
 Piano di Governo del Territorio
 di Lecco

PRESENTAZIONE con Deliberazione C.C. n. 89 del 20 Dicembre 2013
 ADOTTATO con Deliberazione C.C. n. 1 del 22/24 Gennaio 2014
 APPROVATO con Deliberazione C.C. n. 43 del 21 Giugno 2014

INGEGNERE
 VIRGINIO BRIVIO
 ASSISITORE ALL'URBANISMO DEL TERRITORIO
 MARTINO MAZZOLENI
 DIRETTORE SETTORE PIANIFICAZIONE SVILUPPO
 TERRITORIALE, PAESAGGIO E AMBIENTE
 ANDREA POZZI

Data:
 Agg: dicembre 2013
 Rev: ottobre 2014

scala 1:10.000

Sistema insediativo
 Analisi dei sistemi urbani e funzioni

DP10

documento di piano