


PIANIFICAZIONE STRATEGICA

- ATU - AMBITI DI TRASFORMAZIONE URBANA**
- Delimitazione ATU
 - PII - Piano Integrato di Intervento
 - SC - Superficie di Concentrazione
 - S - Servizio
 - VET - Verde Ecologico Territoriale
- AS - AREE STRATEGICHE**
- AS-1 LUNGOLAGO
 - AS-2 PIANI D'ERNA
 - AS-3 TORRENTE GERENZONE
 - AS-4 TORRENTE CALDONE
 - AS-5 TORRENTE BIONE
 - AS-6 AREA POLO INTEGRATO DI SERVIZI
 - AS-7 CAMPUS UNIVERSITARIO E EX PICCOLA VELOCITA'
 - AS-8 RETE NATURA 2000

- AMBITI DI TRASFORMAZIONE URBANA (atu):**
- atu 01 CHIUSO - AREA EX CAVA
 - atu 02 PESSARENICO
 - atu 03 TORRENTE CALDONE - GARABUSO BONACINA
 - atu 04 TORRENTE GERENZONE - LAORCA POMEIO
 - atu 05 CORSO MARTIRI
 - atu 06 RIVABELLA
 - atu 07 VIA PERGOLA
 - atu 08 VIA VALSUGANA - UNICALCE
 - atu 09 ARLENICO
 - atu 10 VIA FIANDRA
 - atu 11 TORRENTE BIONE - BELLEDO
 - atu 12 CAVA MAGGIANICO
 - atu 13 LOGAGLIO
 - atu 14 AREA SAN NICOLA' - EX FIANI
 - atu 15 STAZIONE FERROVIARIA - CALEOTTO
 - atu 16 CAVIATE

- RIFERIMENTI TERRITORIALI**
- Limite amministrativo provinciale
 - Limite amministrativo comune di LECCO
 - Limite amministrativo altri comuni
 - Idrografia
 - Linea ferroviaria
 - Linea navigazione
 - Linea funivia
- Stazione ferroviaria
 - Attracco Imbarcadere
 - Attracco (Canottieri)
 - Stazione funivia
 - Elisuperficie ospedale "A. Marzoni"
 - Piazzola Elisoccorso 118
- Sistema di riferimento
UTM-WGS 84 - Fuso 32
- Fonte dati:
- Comune di Lecco
 - Provincia di Lecco
 - Regione Lombardia

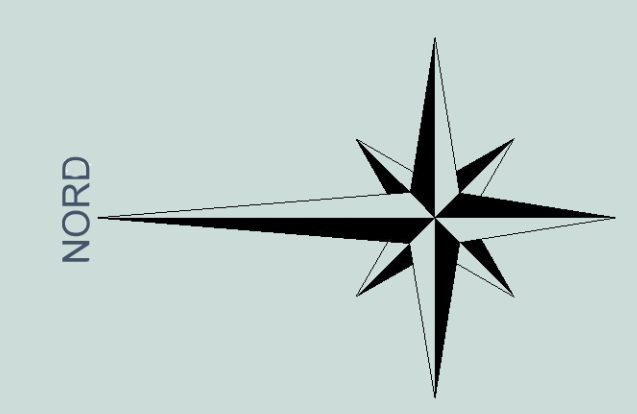

PGT LC 2013
Piano di Governo del Territorio
di Lecco

PRESENTAZIONE con Deliberazione C.C. n. 89 del 20 Dicembre 2013
ADOTTATO con Deliberazione C.C. n. 1 del 22/24 Gennaio 2014
APPROVATO con Deliberazione C.C. n. 43 del 21 Giugno 2014

INDICATO
VIRGINIO BRIVIO
ASSISITORE ALL'EDILIZIONE DEL TERRITORIO
MARTINO MAZZOLINI
DIRETTORE SETTORE PIANIFICAZIONE SVILUPPO
TERRITORIALE, PROGETTI E AMBIENTI
ANDREA POZZI

Data:
Agg: dicembre 2013
Rev: novembre 2014

scala 1:10.000

Gli ambiti di trasformazione urbana - **atu DP17**
Quadro d'assieme delle aree strategiche
e degli ambiti di trasformazione urbana