




TESSUTI RESIDENZIALI - VERDE PRIVATO
(Elemento non in scala)

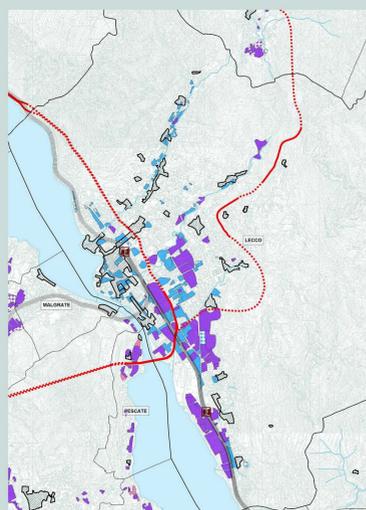

TESSUTI PRODUTTIVI - COMMERCIALI - POLIFUNZIONALI
(Elemento non in scala)

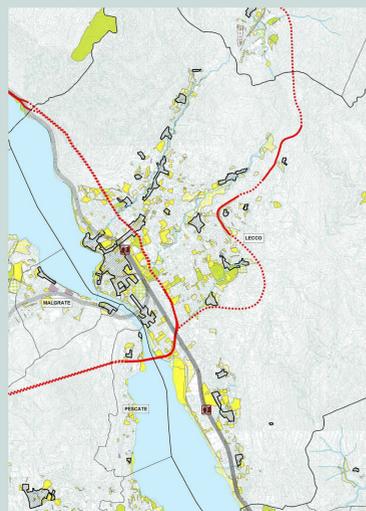

TESSUTI RICETTIVI - SERVIZI ED ATREZZATURE
(Elemento non in scala)

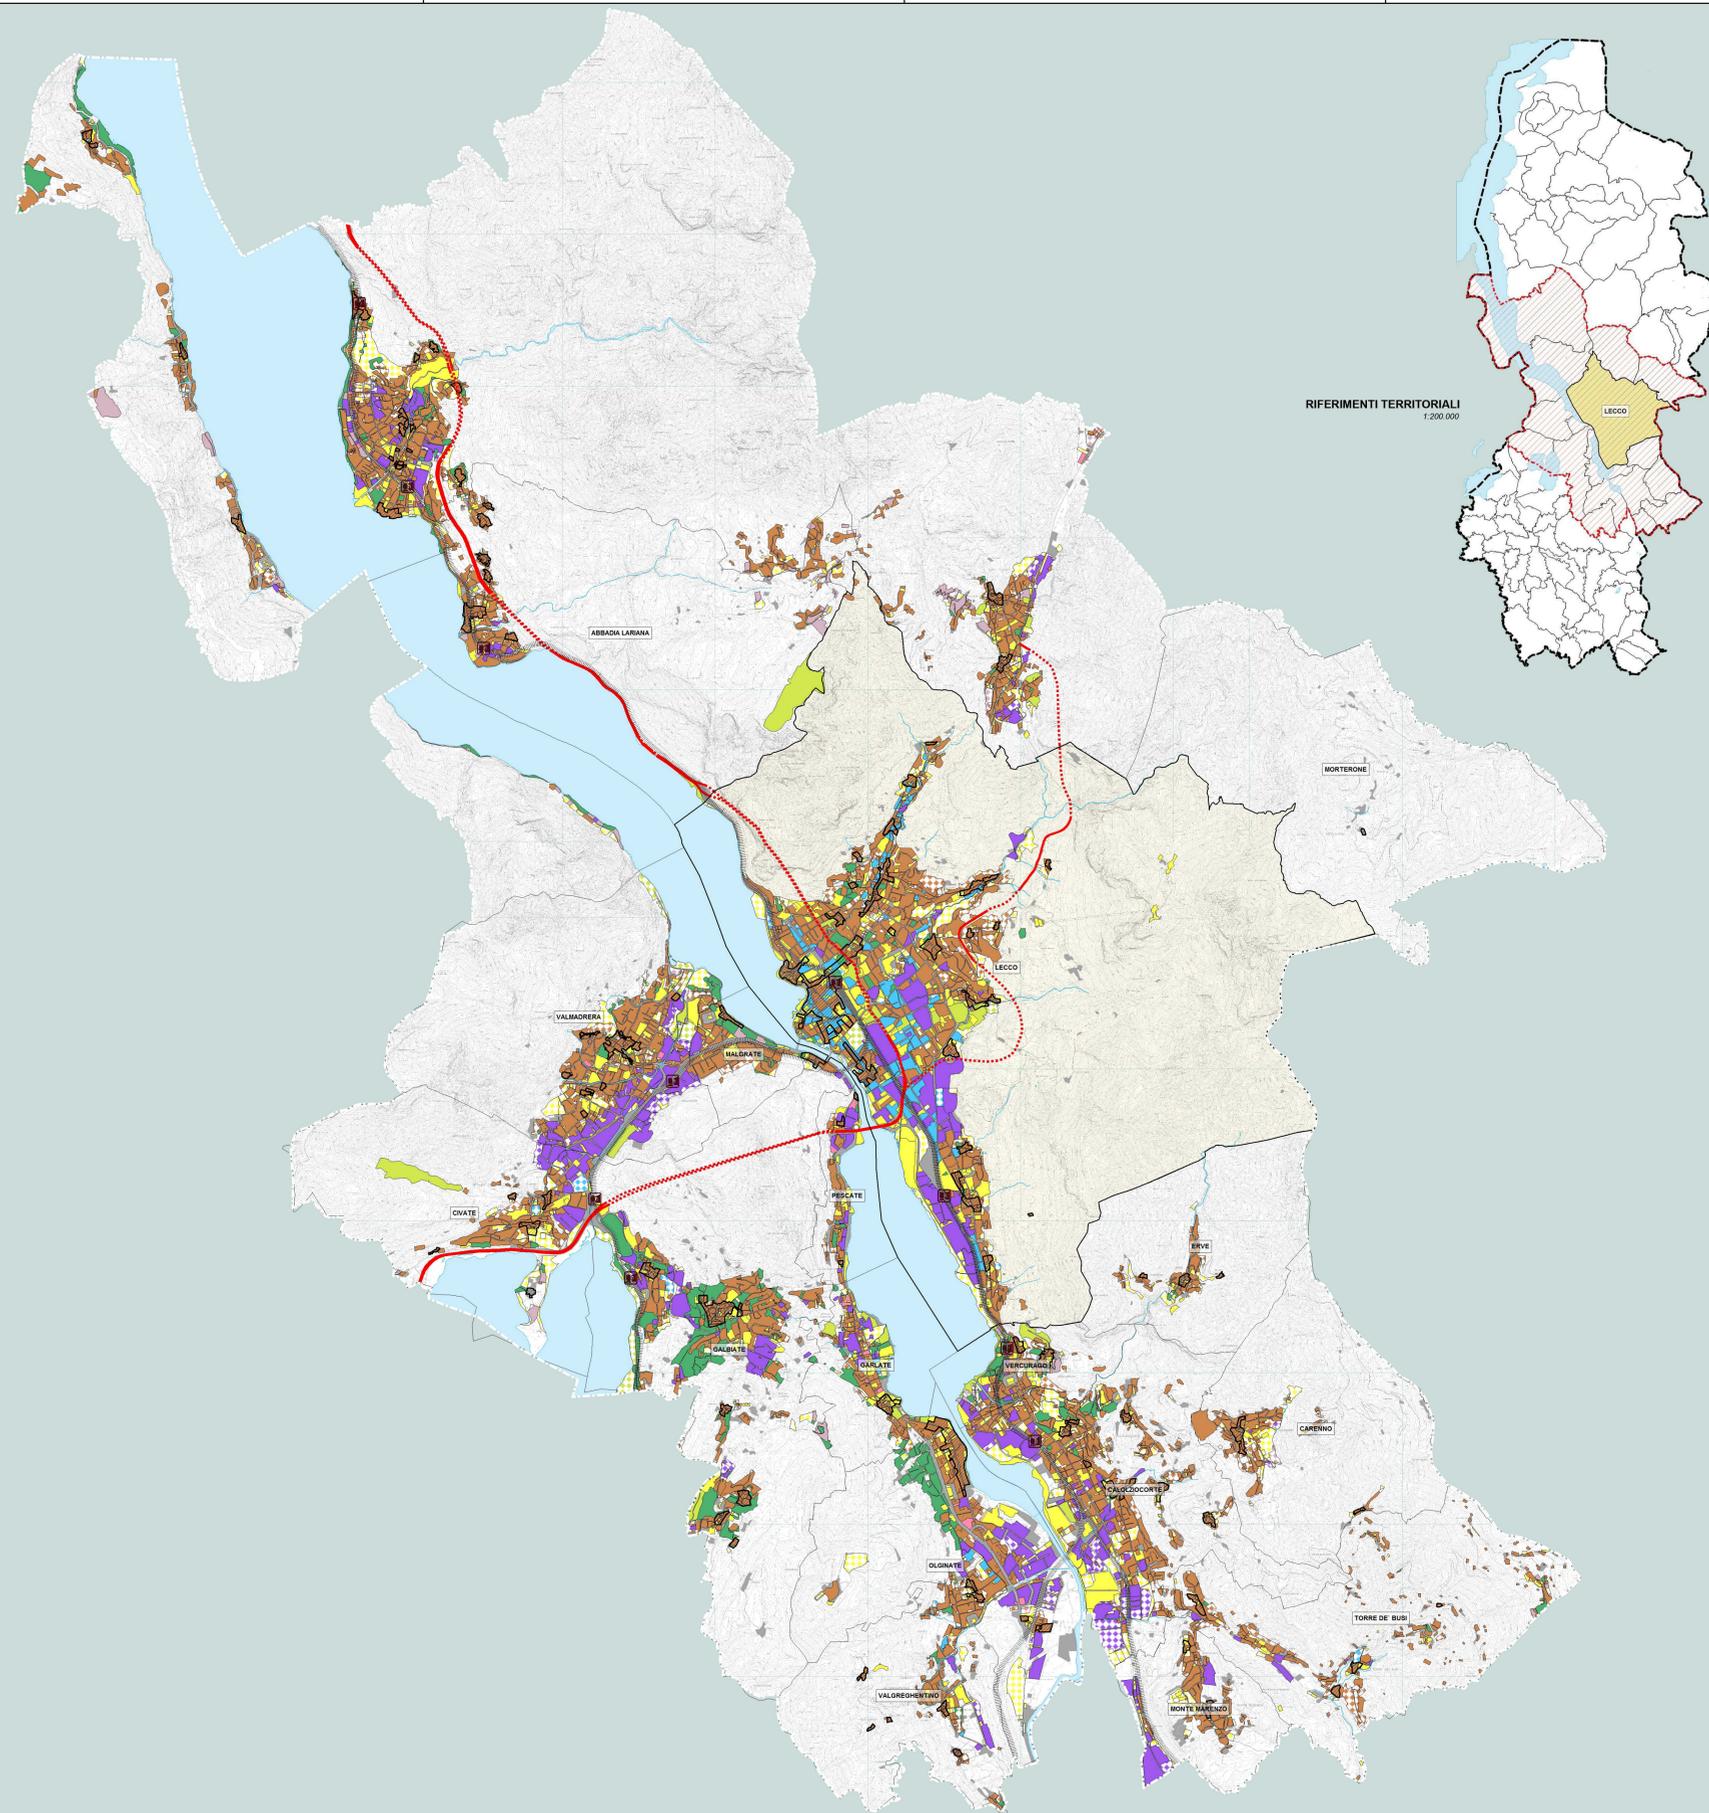

RIFERIMENTI TERRITORIALI
1:200.000

- SISTEMA INSEDIATIVO** (Fonte MISURC Reg. Lombardia)
- TESSUTI RESIDENZIALI**
 - Consolidato
 - Espansione
 - TESSUTI PRODUTTIVI**
 - Consolidato
 - Espansione
 - TESSUTI COMMERCIALI e DIREZIONALI**
 - Consolidato
 - Espansione
 - TESSUTI POLIFUNZIONALI**
 - Consolidato
 - Espansione
 - TESSUTI RICETTIVI e D'INTERESSE TURISTICO**
 - Consolidato
 - Espansione
 - SERVIZI e ATTREZZATURE D'INTERESSE COMUNALE**
 - Consolidato
 - Espansione
 - SERVIZI e ATTREZZATURE D'INTERESSE SOVRACOMUNALE**
 - Consolidato
 - Espansione
 - AMBITI DESTINATI A VERDE PRIVATO**
 - Consolidato
 - Espansione

- RIFERIMENTI TERRITORIALI**
- Area leccese (riferimento PTC/P)
 - Area territoriale di Lecco
 - Altri comuni
 - Principali centri storici
 - Idrografia
 - Stazioni ferroviarie
 - Linee ferroviarie
 - Viabilità di grande comunicazione
 - Viabilità di grande comunicazione in galleria



Sistema di riferimento
UTM-WGS 84 - Fuso 32
Fonte dati:
Comune di Lecco
Provincia di Lecco
Regione Lombardia

PGT LC 2013
Piano di Governo del Territorio
di Lecco

PRESENTAZIONE con Deliberazione C.C. n. 89 del 20 Dicembre 2013
ADOTTATO con Deliberazione C.C. n. 1 del 23/24 Gennaio 2014
APPROVATO con Deliberazione C.C. n. 43 del 30 Giugno 2014

INGEGNERE
VIRGINIO BRIVIO
ASSESSORE ALLE POLITICHE DEL TERRITORIO
MARTINO MAZZOLENI
DIRETTORE SETTORE PIANIFICAZIONE SVILUPPO
TERRITORIALE TRASPARENTE AMBIENTE
ANDREA POZZI

Data:
Agg: dicembre 2013
Rev: ottobre 2014

scala 1:30.000

Inquadramento territoriale
Sistema insediativo

DP4

documento di piano