



| | | |
|--|------------------------|-----------------------------|
| COMMITTENTE: BELFIORE CASA s.r.l. | | Codice PA.13 |
| PROGETTO: Architetto DANILIO TURATO Architetto ARIANNA GOBBO | | SCALA 1:200 - 1:1000 |
| TECNOSTUDIO www.tecnostudio.com info@tecnostudio.it 35035 Mestre PD via Aquileia, 56 tel 049 9000884 fax 049 9001889 | | REVISIONI: |
| | | 0 23/02/15 |
| | | 1 23/02/15 |
| DISEGNATORE M.R.I. | VERIFICATO A.G. | APPROVATO D.I. |

SISTEMA DI GESTIONE QUALITÀ UNI EN ISO 9001:2008 CERTIFICATO N° 32323 COOPERATIVA S.p.A. 47/00130

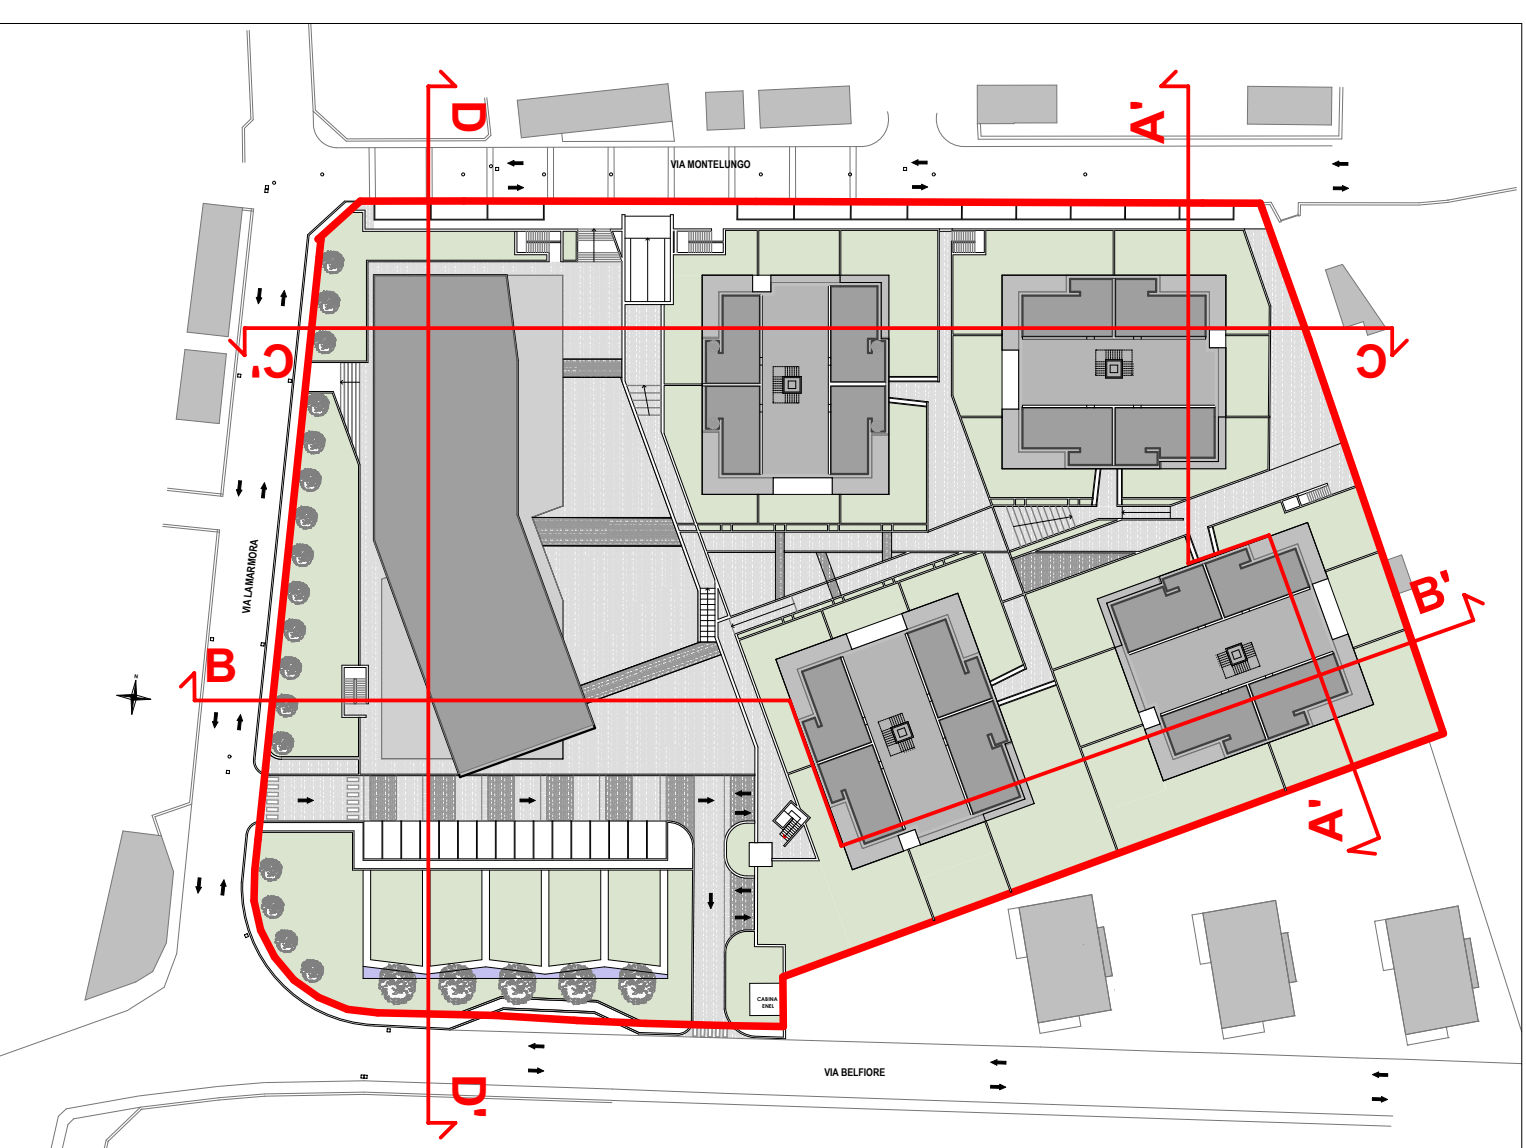


PLANIMETRIA - scala 1:1000
Unità minima di intervento


- LEGENDA**
- - - - - Linea esistente pavimento fabbrica e piazzali esterni
 - - - - - Linea terreno esistente (strade e lotti attigui)
 - - - - - Linea terreno sistemato
 - Volume residenziale
 - Volume commerciale
 - Box interrati

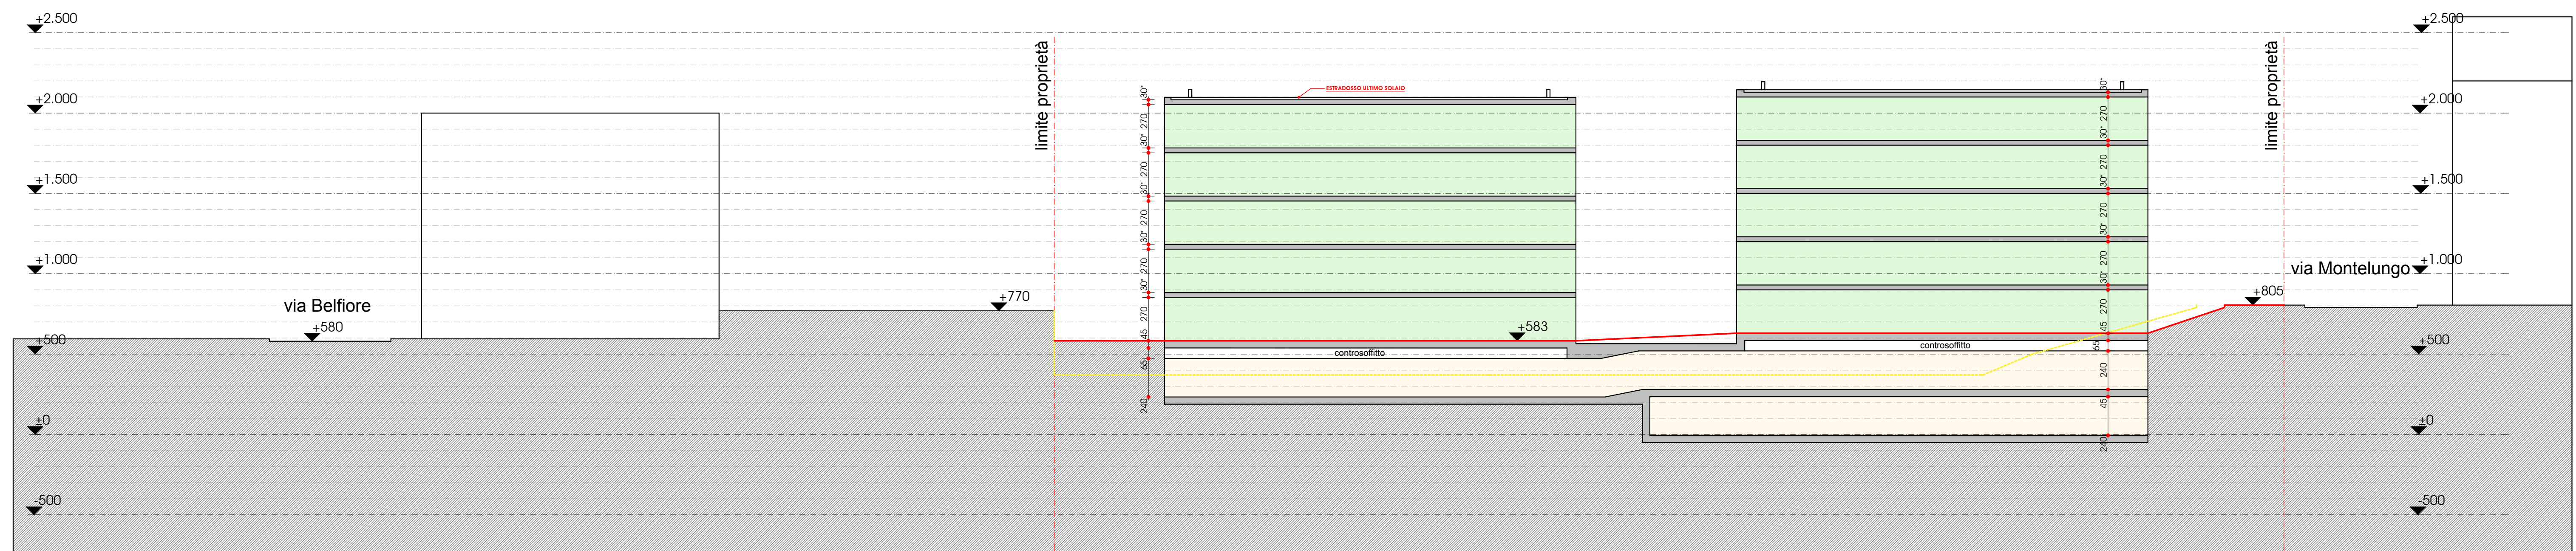


SEZIONE A/A' - scala 1:200

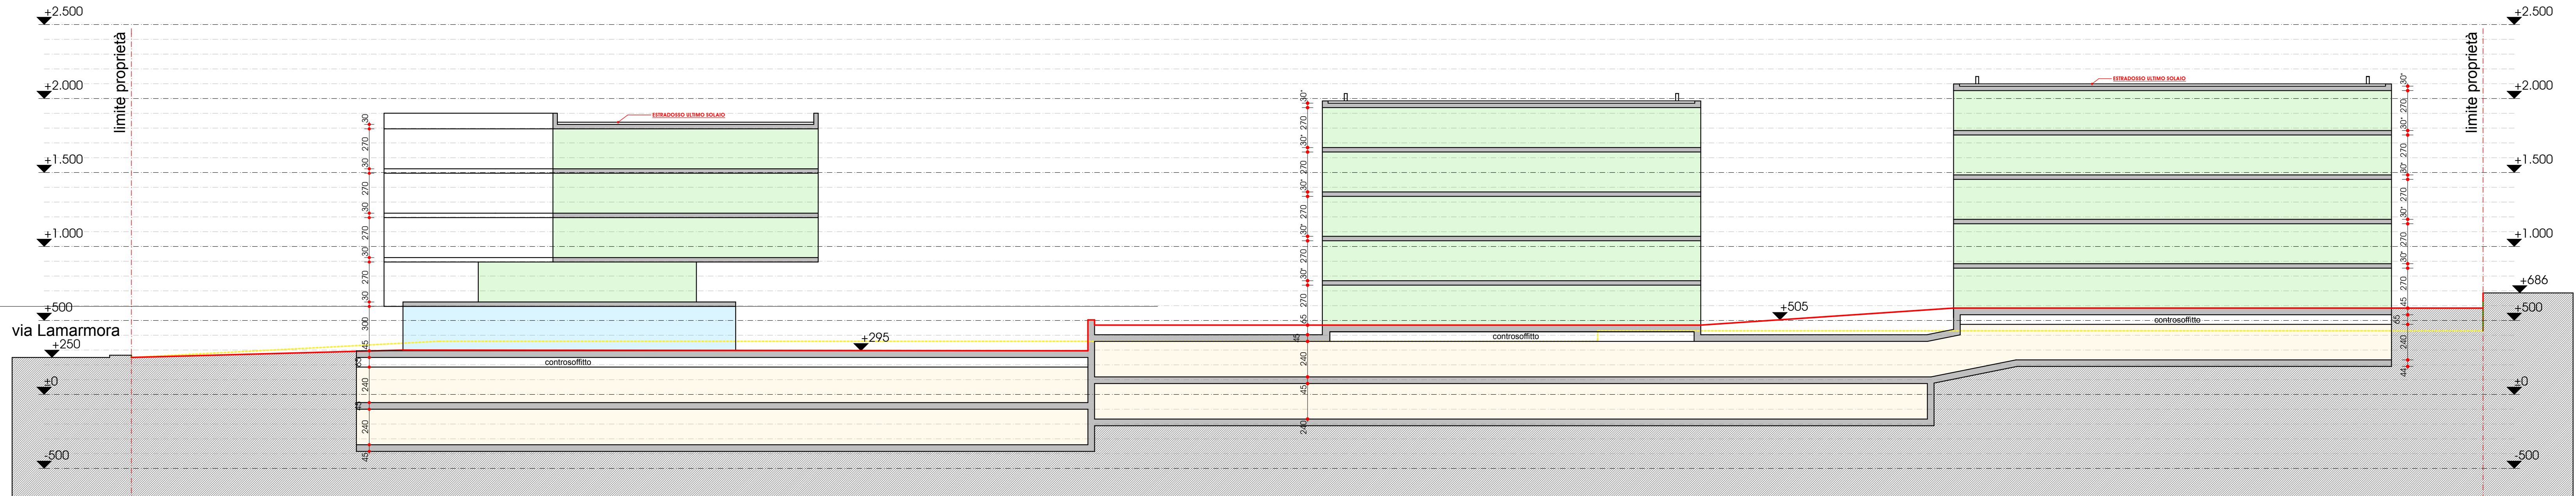

SEZIONE B/B' - scala 1:200

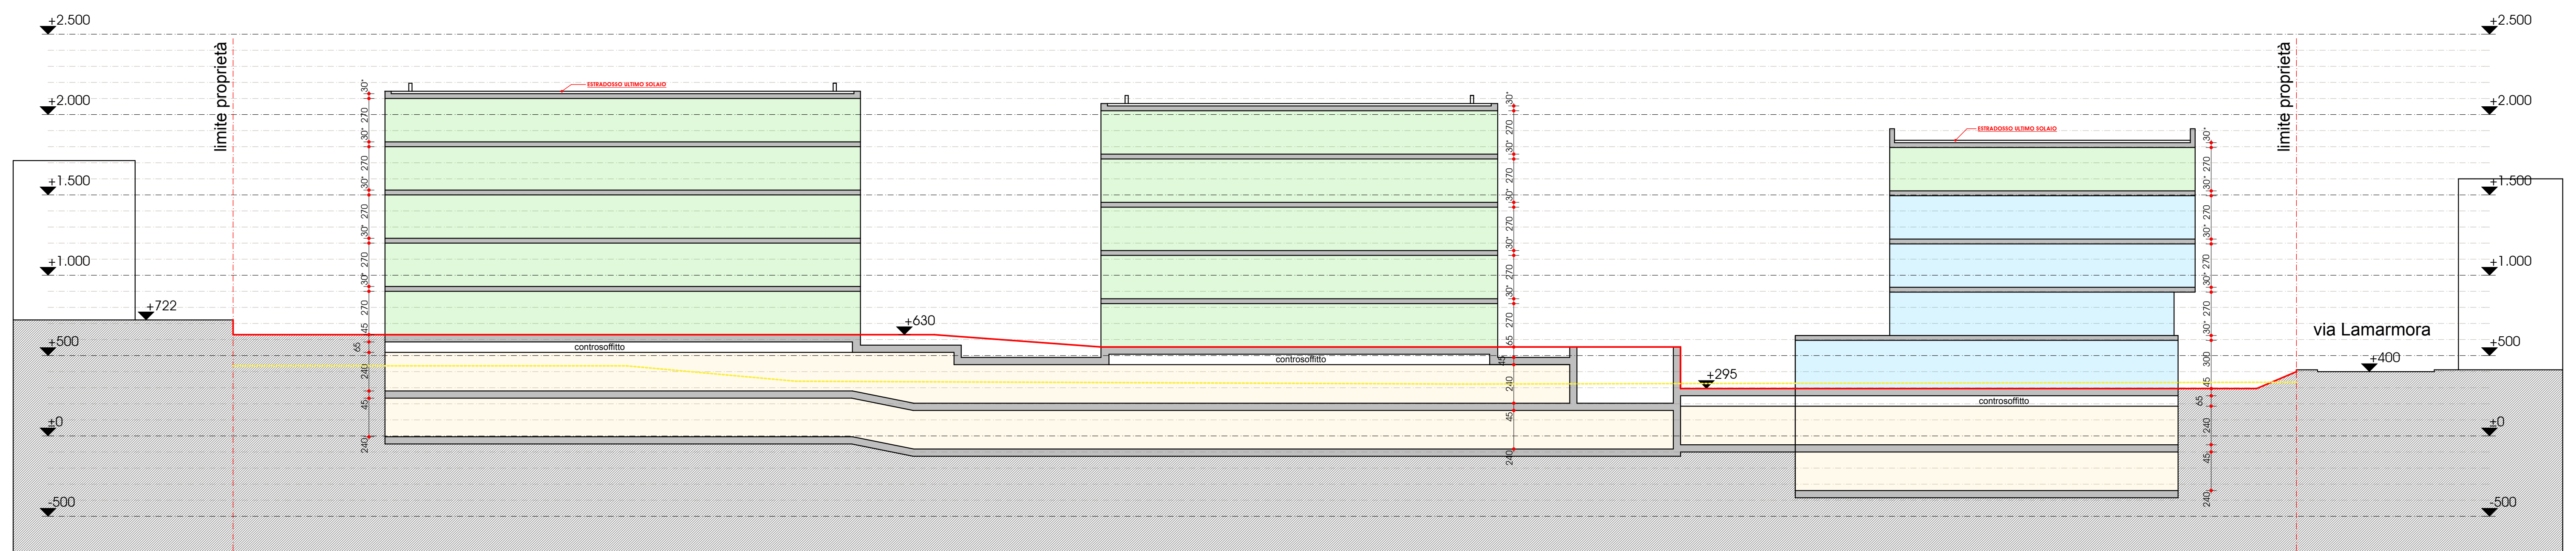

SEZIONE C/C' - scala 1:200

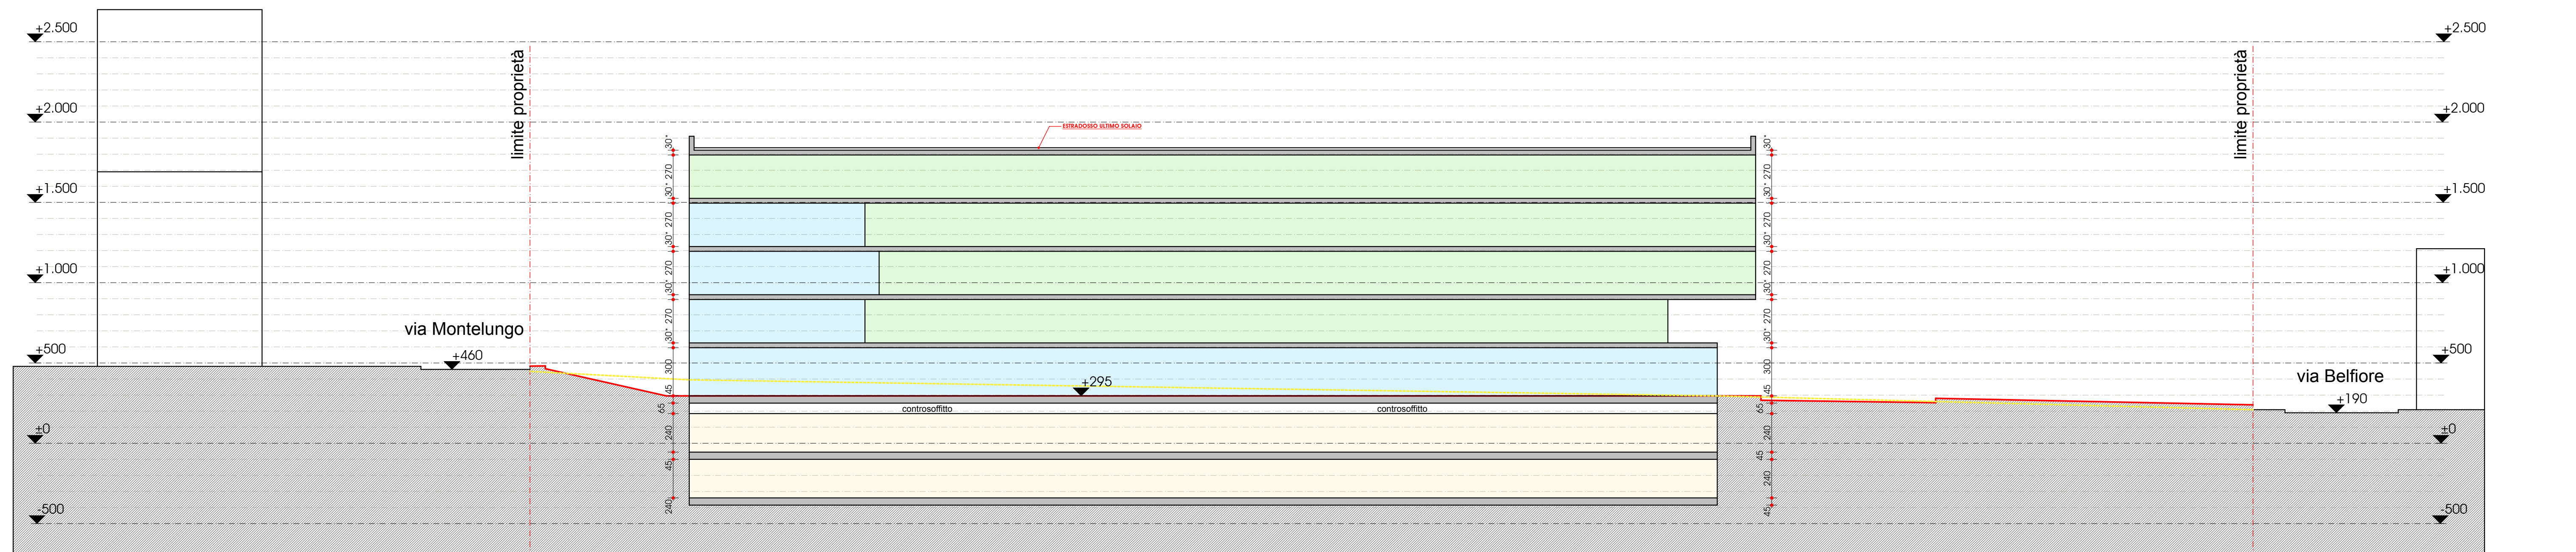

SEZIONE D/D' - scala 1:200

* Spessore dei solai calcolato ai sensi L.R. 33/2007 e s.m.i.